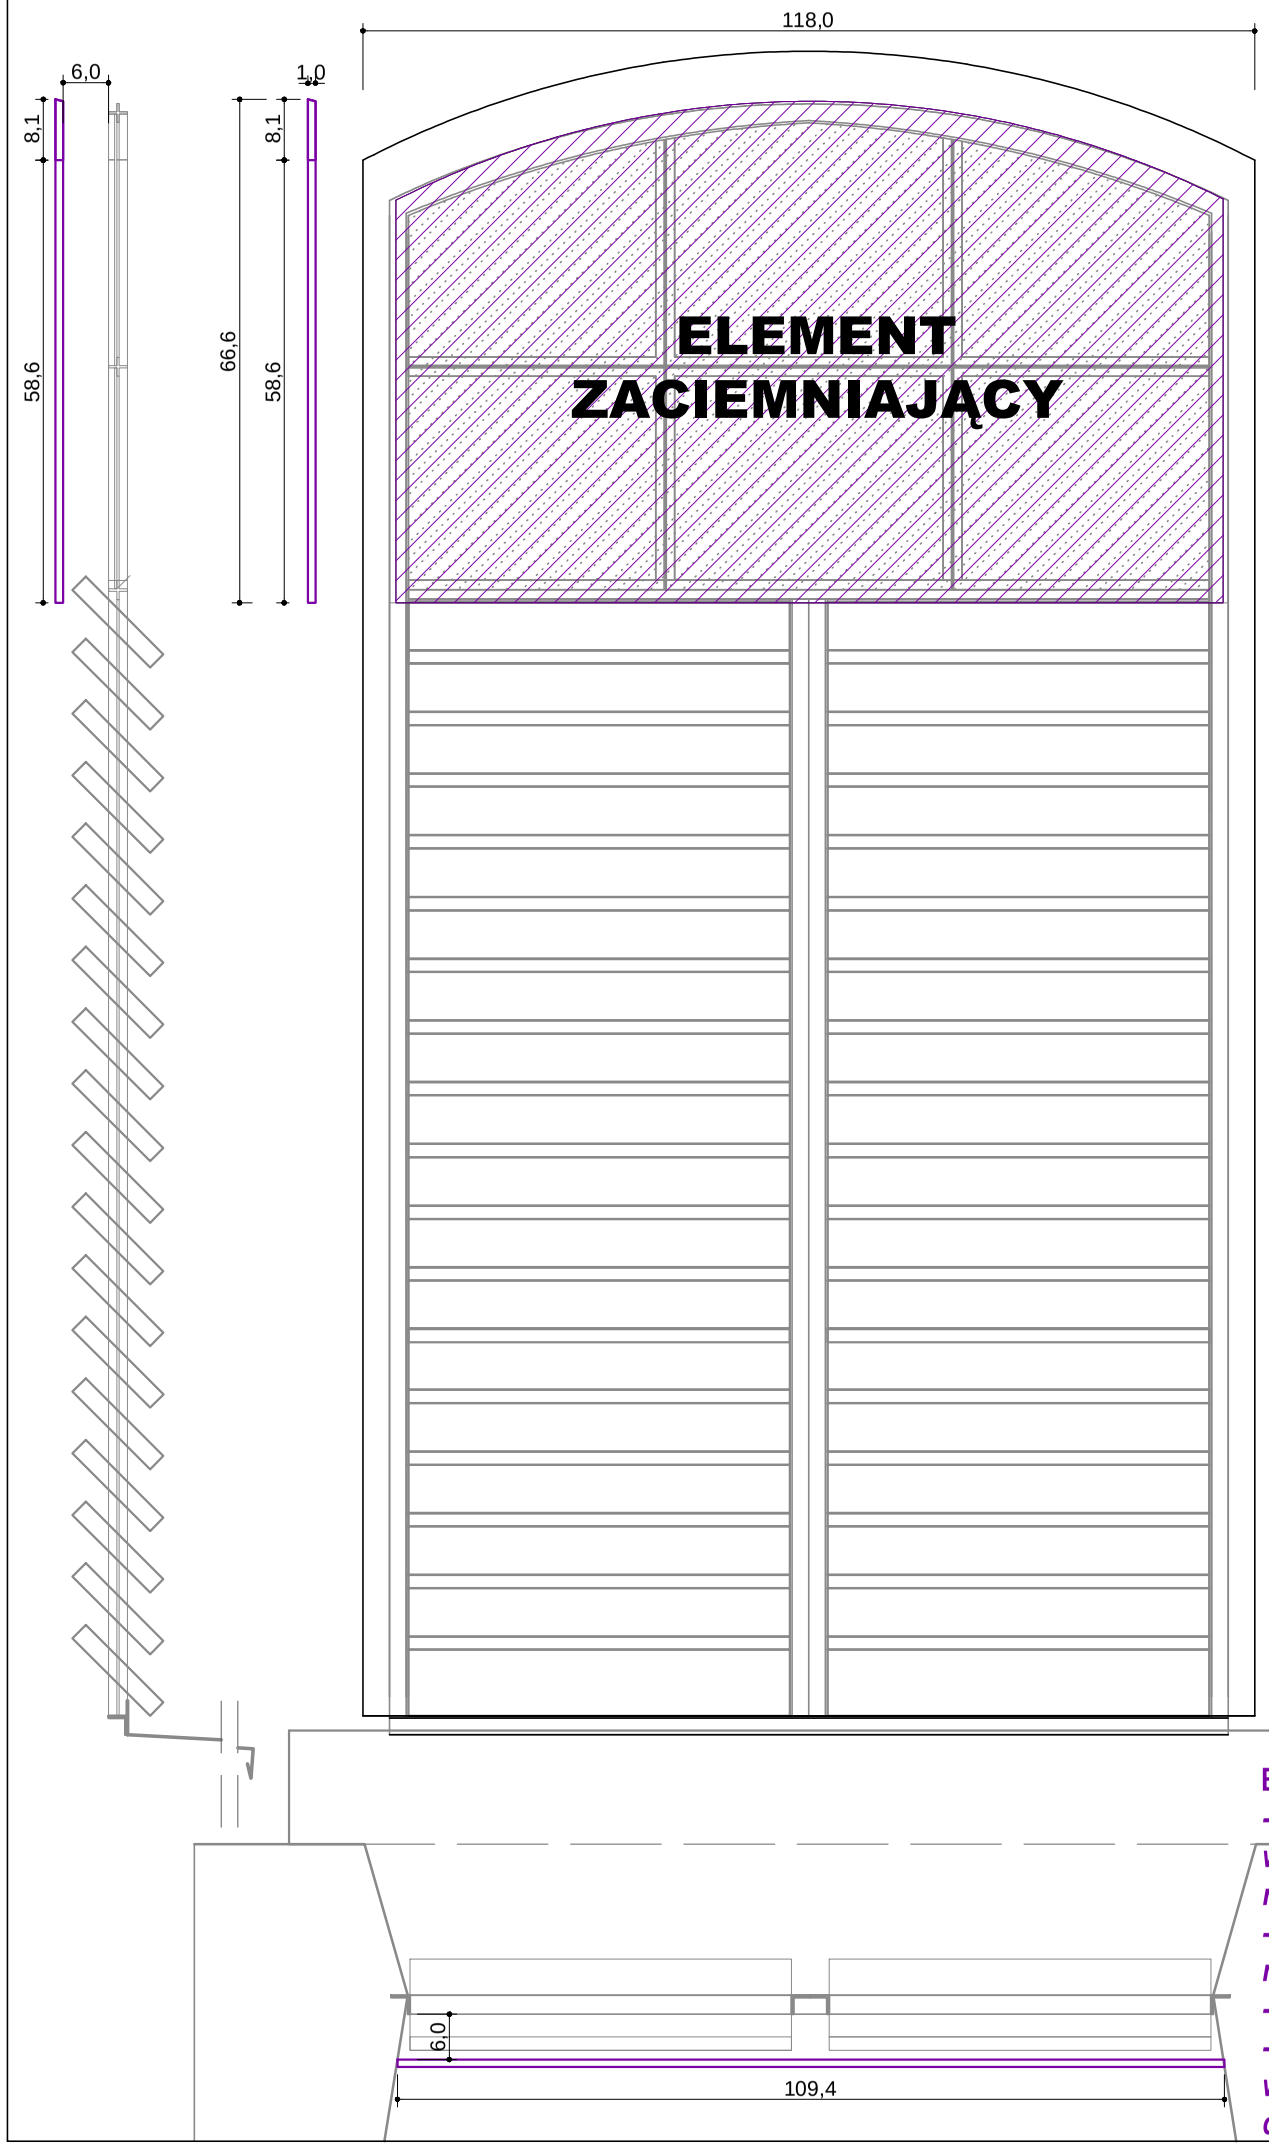

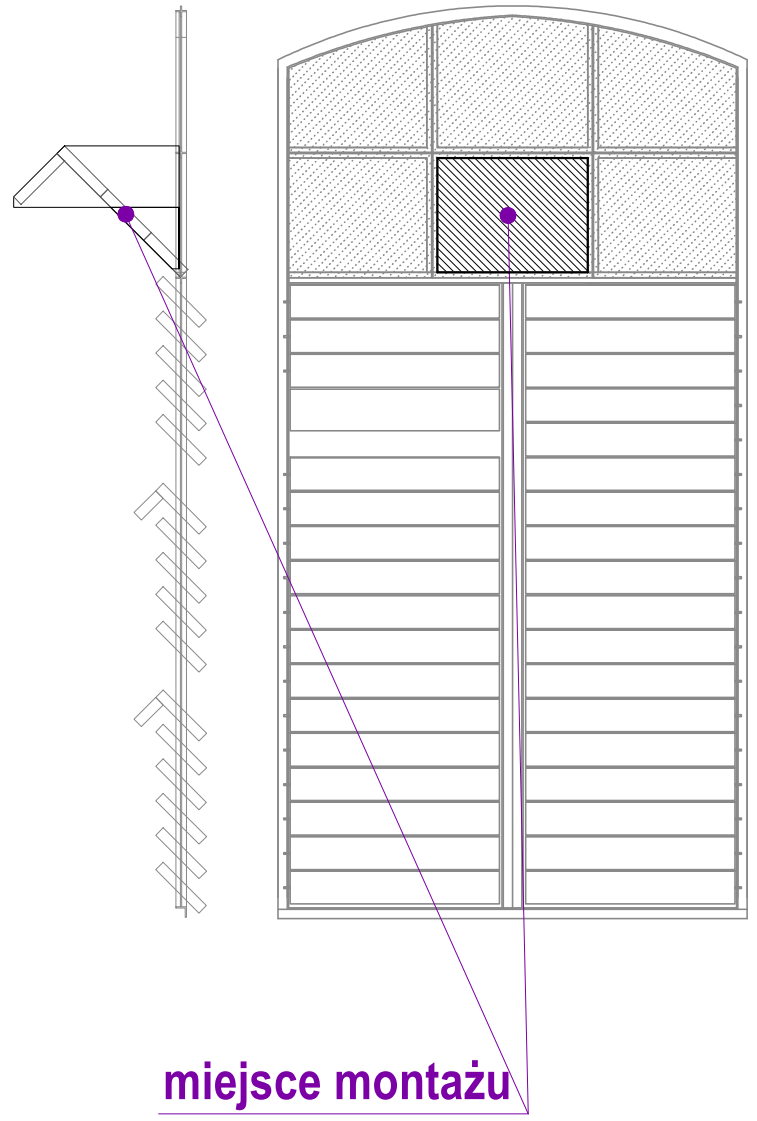

miejsce montażu
elementu wlotowego
od wewnątrz
w ramie okna
od strony wschodniej

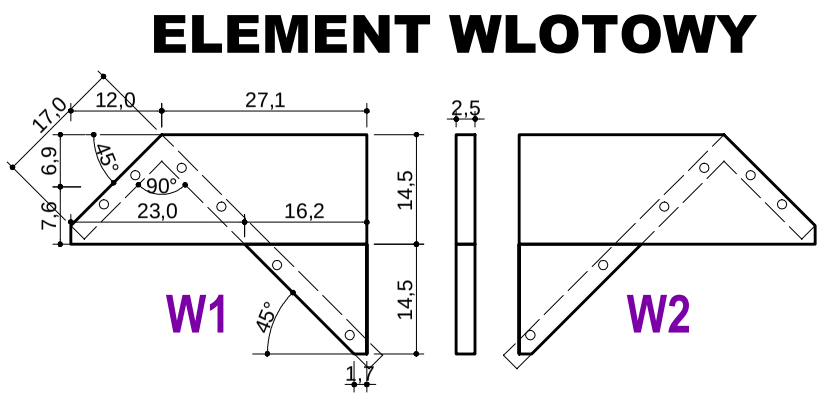

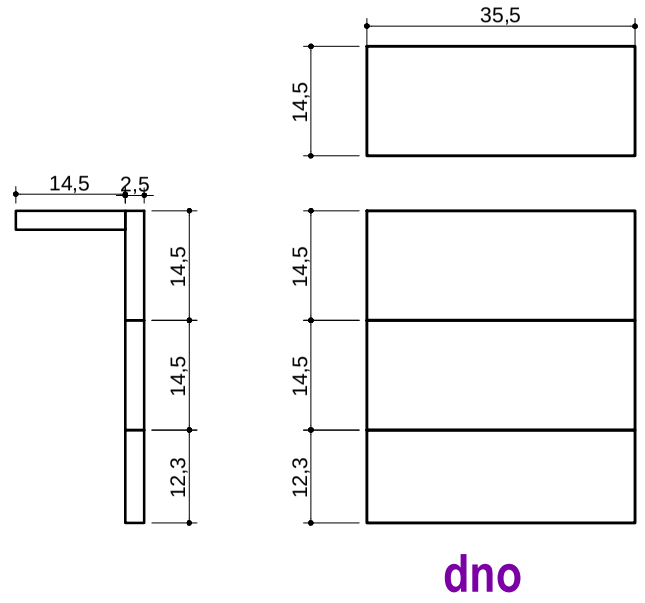

ELEMENT WLOTOWY:
- *materiał: deska modrzew syberyjski, przekrój 14,5x2,5mm*
- *wykonać sztuk 1*
- *łączenie elementów drewnianych: wkrętami do drewna*
- *łączenie z ramą stalową okna: przyspawanymi blaszkami montażowymi i następnie skręcenie z elementem wlotowym*
- *zamontować we wschodniej ramie okiennej*

EKRAN ZACIENIAJĄCY
- *ze względu na konieczność utrzymania w miarę mozliwości zaciemnienia wnętrza wieży będącej miejscem schronienia nietoperzy w okresie letnim należy zabudowac za przeszkleniem okien ekran zaciemniający*
- *zamontować od wewnatrz wieży jako płyta ze sklejki malowana na czarny mat*
- *grubość sklejki 1cm*
- *zamocować za pomocą kątowników i łączników do betonu po obwodzie we wszystkich 4 otworach okiennych wieży, w otworze wschodnim dopasować do projektowanego wlotu*

Wszelkie prawa autorskie i pokrewne zastrzeżone

INWESTOR:

PARAFIA RZYMSKOKATOLICKA NAJŚWIĘTSZEGO SERCA PANA JEZUSA WE FLORYNCE
33 - 332 FLORYNKA 58

NAZWA I ADRES OBIEKTU:

PARAFIA RZYMSKOKATOLICKA NAJŚWIĘTSZEGO SERCA PANA JEZUSA WE FLORYNCE
33 - 332 FLORYNKA 58
DZIAŁKA NR 318; FLORYNKA; GMINA GRYBÓW; POW.NOWOSĄDECKI

JEDNOSTKA PROJEKTOWA:

BIURO USŁUG BUDOWLANYCH „F-PROJEKT”
mgr inż. Marek Fijałkowski
ul.Słowacka 31, 33-300 Nowy Sącz

TEMAT: **PROJEKT REMONTU ŻALUZJI W KOŚCIELE PW. NAJŚWIĘTSZEGO SERCA PANA JEZUSA WE FLORYNCE**

FAZA: **ETAP 1 - FAZA PROJEKTOWA**

NUMER RYSUNKU: **PB 05**

BRANŻA: **ARCHITEKTURA KONSTRUKCJA**

	Imię i nazwisko	*Numer uprawnień*	*Podpis*
Projektował:	mgr inż. Marek Fijałkowski	(upr. nr MAP/0142/POK/15)	

NAZWA RYSUNKU: **DETALE UZUPEŁNIAJACE**

SKALA:

DATA: **STYCZEŃ 2019**