



PRZĘKRÓJ A - A

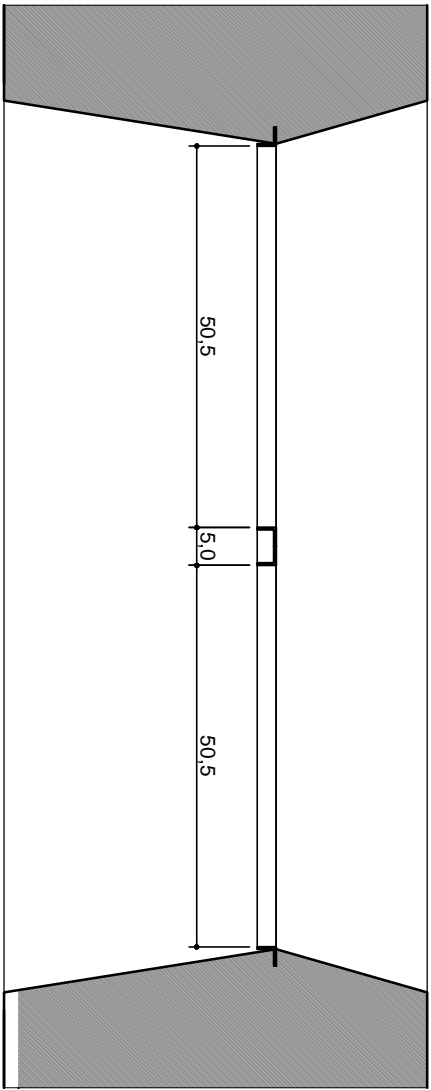

PRZĘKRÓJ C - C

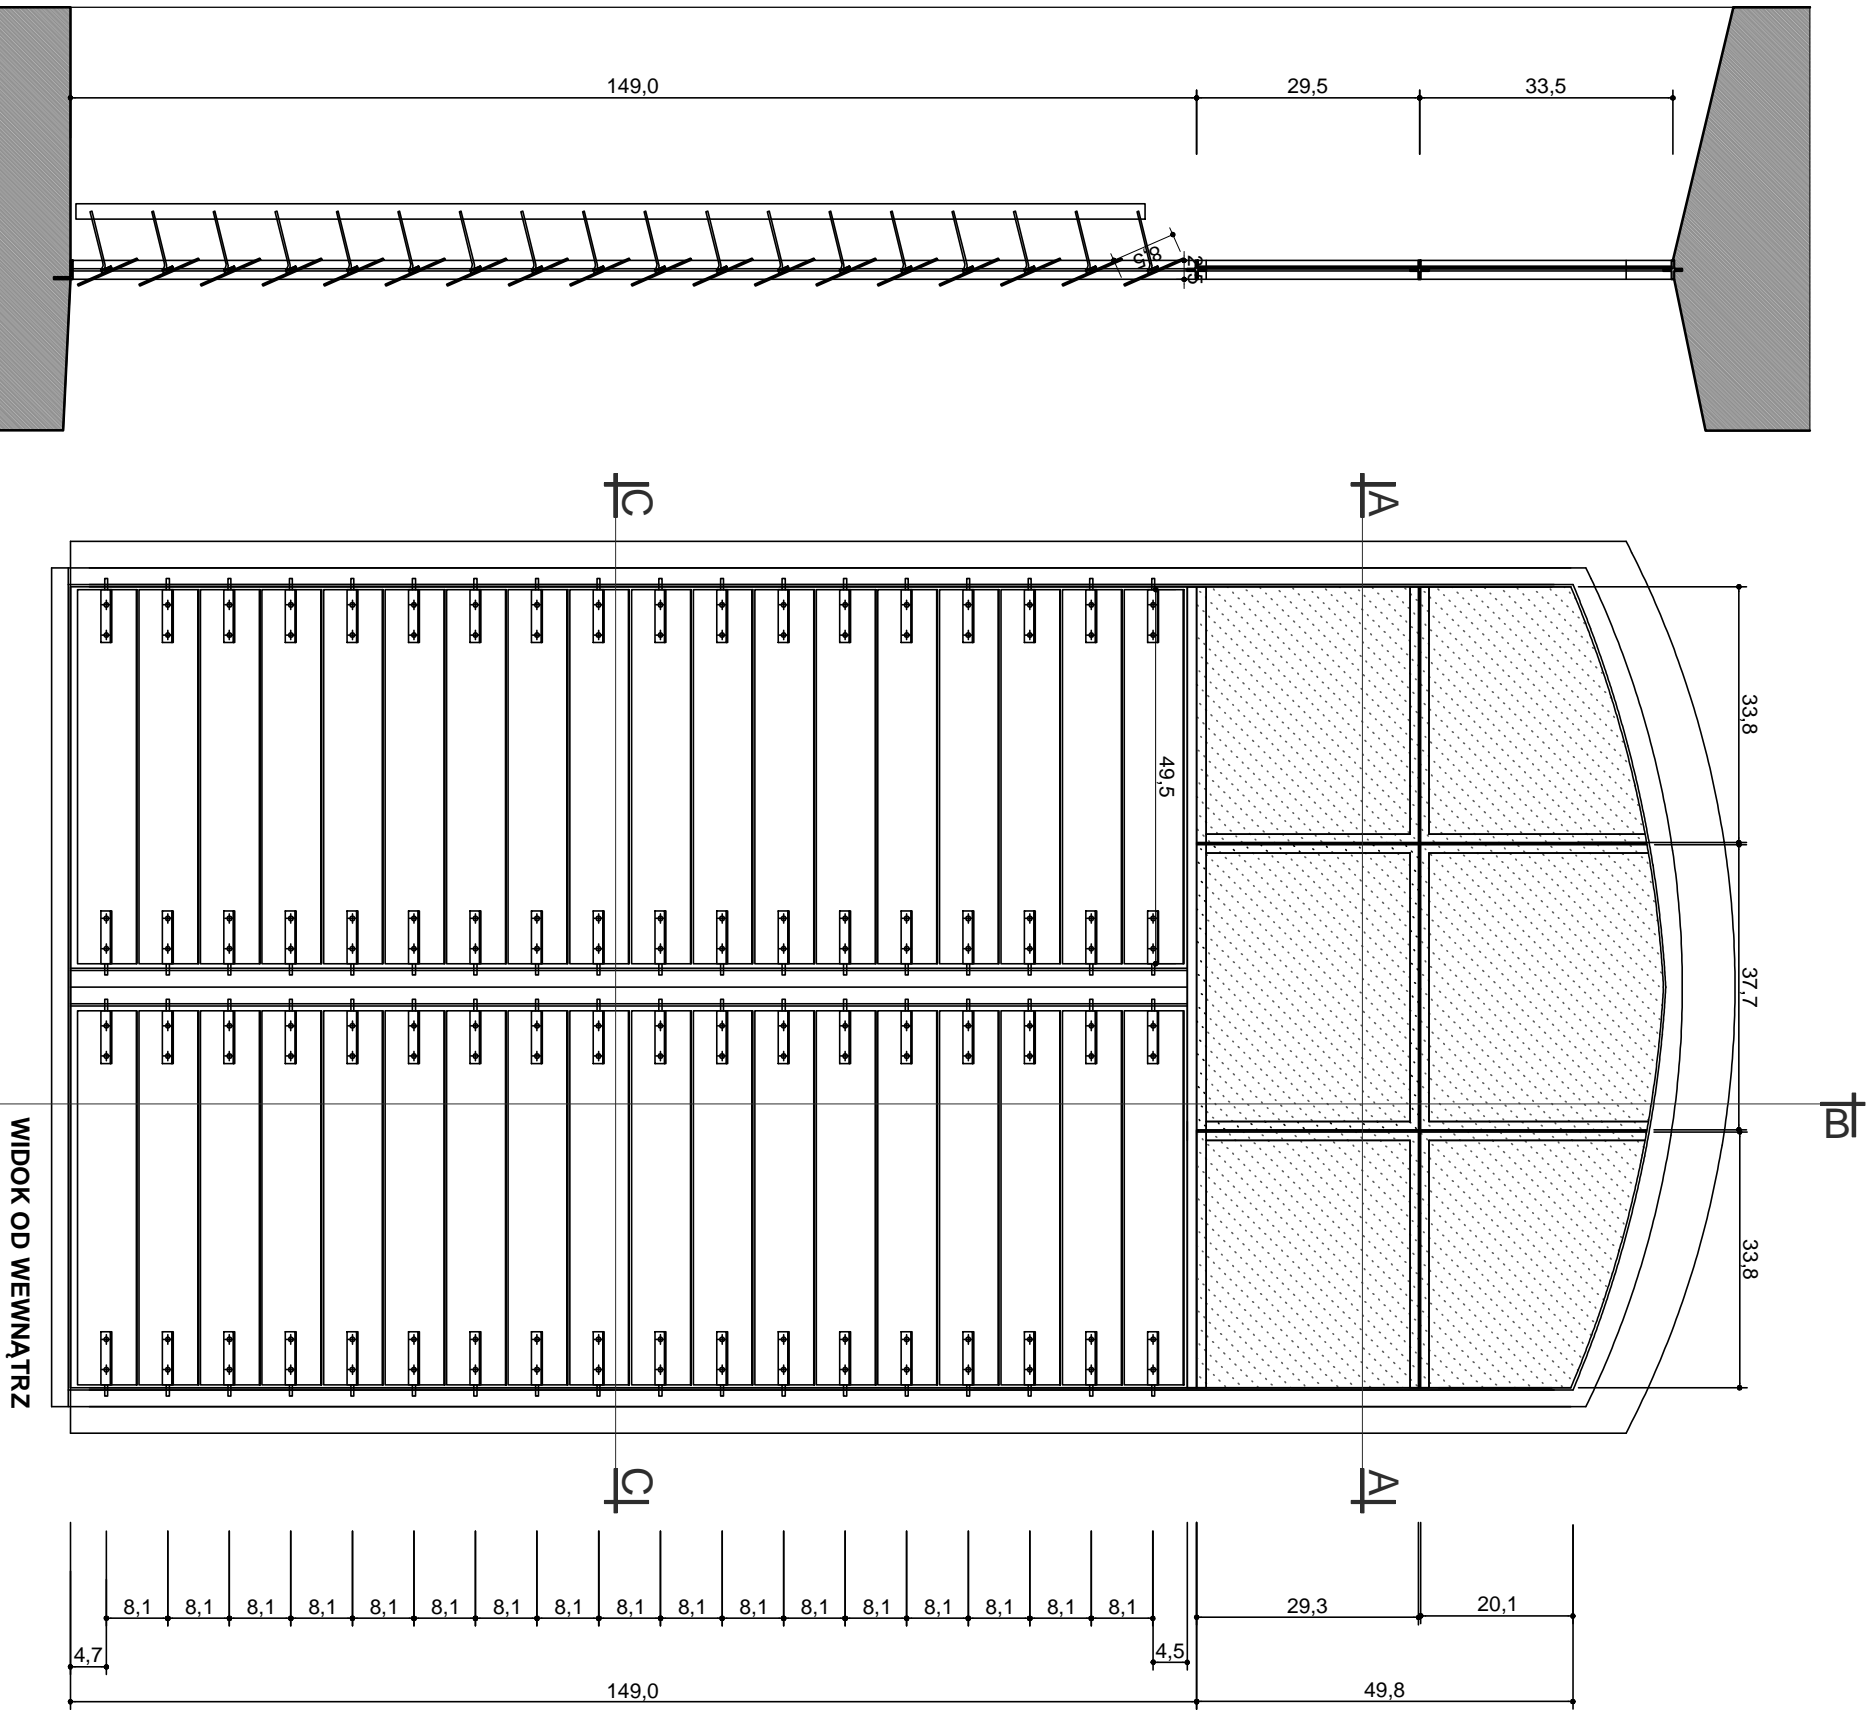

PRZĘKRÓJ B - B

Wszelkie prawa autorskie i pokrewne zastrzeżone			
INWESTOR:			
PARAFIA RZYMSKOKATOLICKA NAJŚWIĘTSZEGO SERCA PANA JEZUSA WE FLORYNCIE 33 - 332 FLORYNKI 58			
NAZWA I ADRES OBIEKTU:			
PARAFIA RZYMSKOKATOLICKA NAJŚWIĘTSZEGO SERCA PANA JEZUSA WE FLORYNCIE 33 - 332 FLORYNKI 58 DZIAŁKA NR 318; FLORYNKI, GMINA GRZYBÓW; POW. NOWOSĄDECKI			
JEDNOSTKA PROJEKTOWA:			
BIURO USŁUG BUDOWLANYCH „F-PROJEKT” mgr inż. Marek Fijałkowski ul. Słowacka 31, 33-300 Nowy Sącz			
TEMA:			
PROJEKT REMONTU ŻALUZJI W KOŚCIELE PW. NAJŚWIĘTSZEGO SERCA PANA JEZUSA WE FLORYNCIE			
FAZA:			NUMER RYSUNKU:
ETAP 1 - FAZA PROJEKTOWA			IN 02
BRANŻA:			
ARCHITEKTURA KONSTRUKCJA			
Imię i nazwisko		Numer uprawnień	Podpis
Projektował: mgr inż. Marek Fijałkowski (upr. nr MAP/0142/POK/15)			
NAZWA RYSUNKU:		SKALA:	1:100
ISTNIEJĄCA KONSTRUKCJA ŻALUZJI		DATA:	STYCZEŃ 2019