
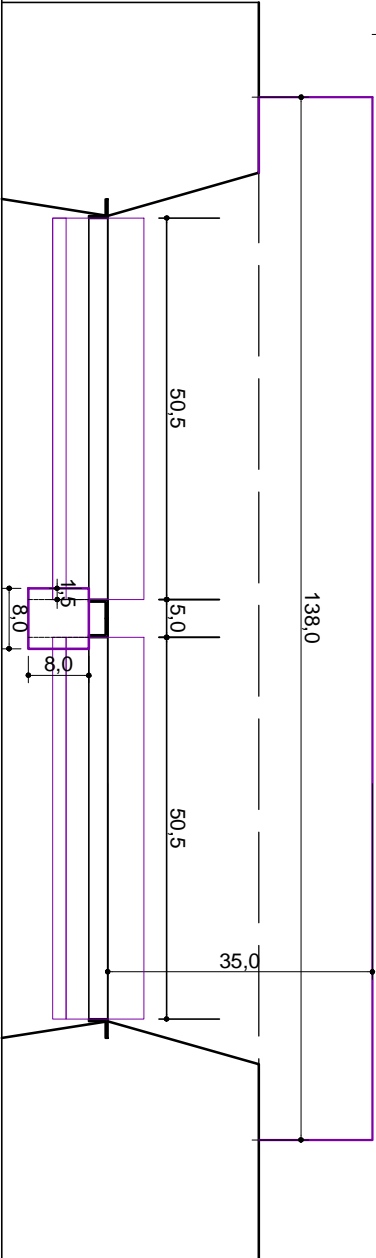


- OTWÓR OKIENNY WSCHODNI "OE"**
- usunąć pióra żaluzji stalowych
 - wykonać żaluzję z deski-modrzew syberyjski, przekrój 14,5x2,5mm, pióra na stałe w obu otworach (2 x 16 szt.), dodać podesty na piórach 4 szt malowanie na kolor jak drzwi wejściowe do kościoła, kąt 45, deski szczotkowane podłużnie
 - oczyścić mechanicznie ramy stalową z powłok malarskich i pomalować na kolor czarny młotkowy
 - wykonać szklenie szkłem ornamentowym typu "klastor" gr 4mm w kolorze niebieskim 3x na kicie minowym w kolorze szarym, układ wg rysunku, ornament do wewnątrz
 - zamontować element wlotowy z drewna modrzewiowego w górnej części ramy - wg rysunku
 - odtworzyć parapet zewnętrzny na miedziany, wielkość pasa 140cmx40cmx0,5mm

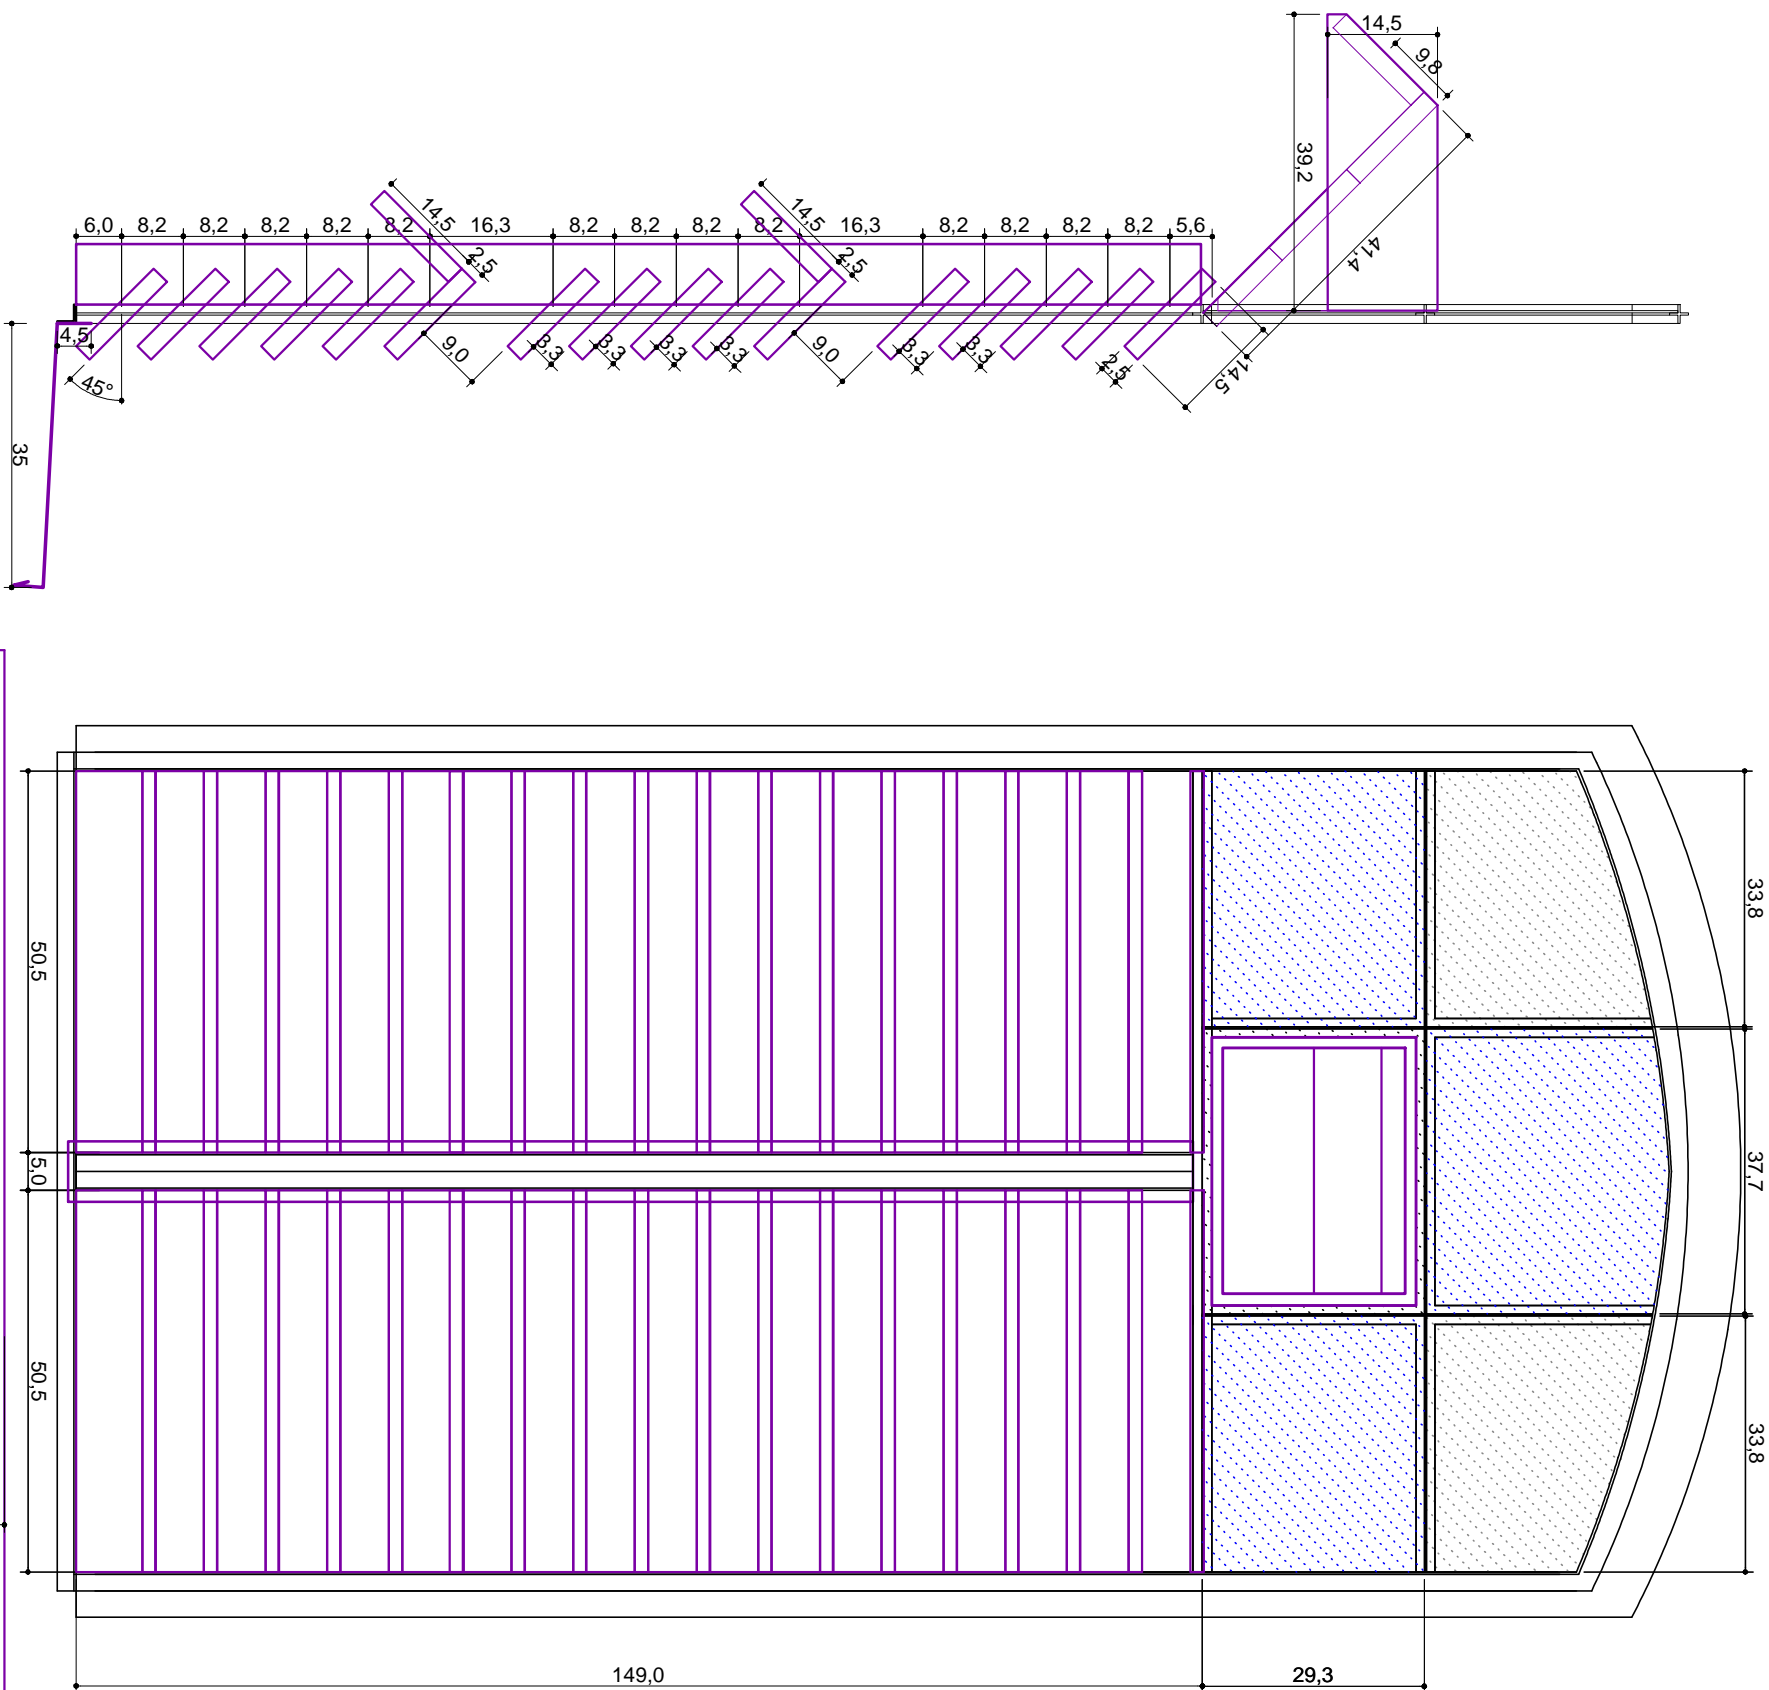

Wszelkie prawa autorskie i pokrewne zastrzeżone			
INWESTOR:			
PARAFIA RZYMSKOKATOLICKA NAJŚWIĘTSZEGO SERCA PANA JEZUSA WE FLORYNCIE 33 - 332 FLORYNKA 58			
NAZWA I ADRES OBIEKTU:			
PARAFIA RZYMSKOKATOLICKA NAJŚWIĘTSZEGO SERCA PANA JEZUSA WE FLORYNCIE 33 - 332 FLORYNKA 58 DZIAŁKA NR 318; FLORYNKA; GMINA GRYBÓW; POW. NOWOSĄDECKI			
JEDNOSTKA PROJEKTOWA:			
BIURO USŁUG BUDOWLANYCH „F-PROJEKT” mgr inż. Marek Fijałkowski ul. Słowacka 31, 33-300 Nowy Sącz			
TEMAT:		NUMER RYSUNKU:	
PW. NAJŚWIĘTSZEGO SERCA PANA JEZUSA WE FLORYNCIE		PB 03	
FAZA:		ETAP 1 - FAZA PROJEKTOWA	
BRANŻA:		ARCHITEKTURA KONSTRUKCJA	
Imię i nazwisko		Numer uprawnień	Podpis
Projektował: mgr inż. Marek Fijałkowski (upr. nr MAP/0142/POK/15)			
NAZWA RYSUNKU:		SKALA:	1:100
OTWÓR WSCHODNI		DATA:	STYCZEŃ 2019