
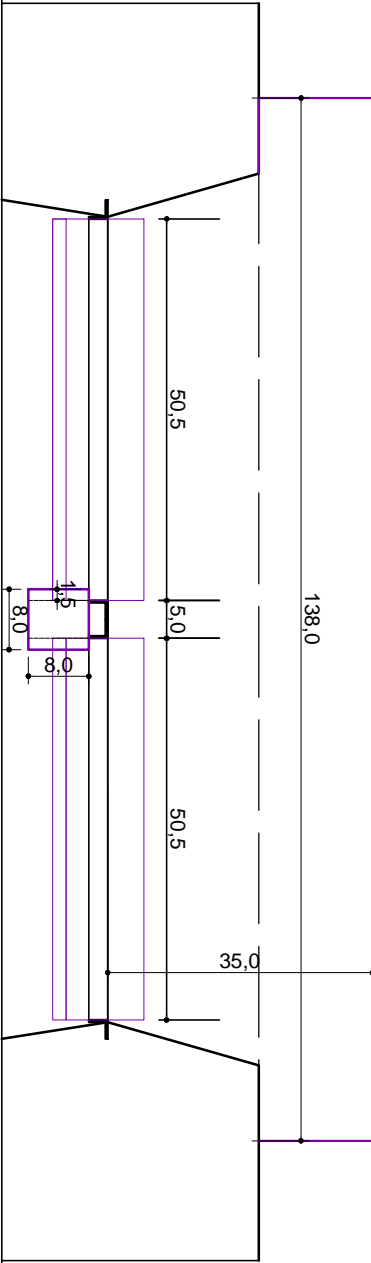


- OTWÓR OKIENNY ZACHODNI "OW"**
- usunąć pióra żaluzji stalowych
 - wykonać żaluzję z deski-modrzew syberyjski, przekrój 14,5x2,5mm, pióra na stałe w obu otworach (2 x 18 szt.), malowanie na kolor jak drzwi wejściowe do kościoła, kąt 45, deski szczotkowane podłużnie
 - oczyścić mechanicznie ramę stalową z powłok malarskich i pomalować na kolor czarny młotkowy
 - wykonać szklenie szkłem ornamentowym typu "klastor" gr 4mm w kolorze, niebieskim 2x na kcie minowym w kolorze szarym, układ wg rysunku, ornament do wewnątrz
 - wymienić parapet zewnętrzny na miedziany, wielkość pasa 140cmx40cmx0,55mm

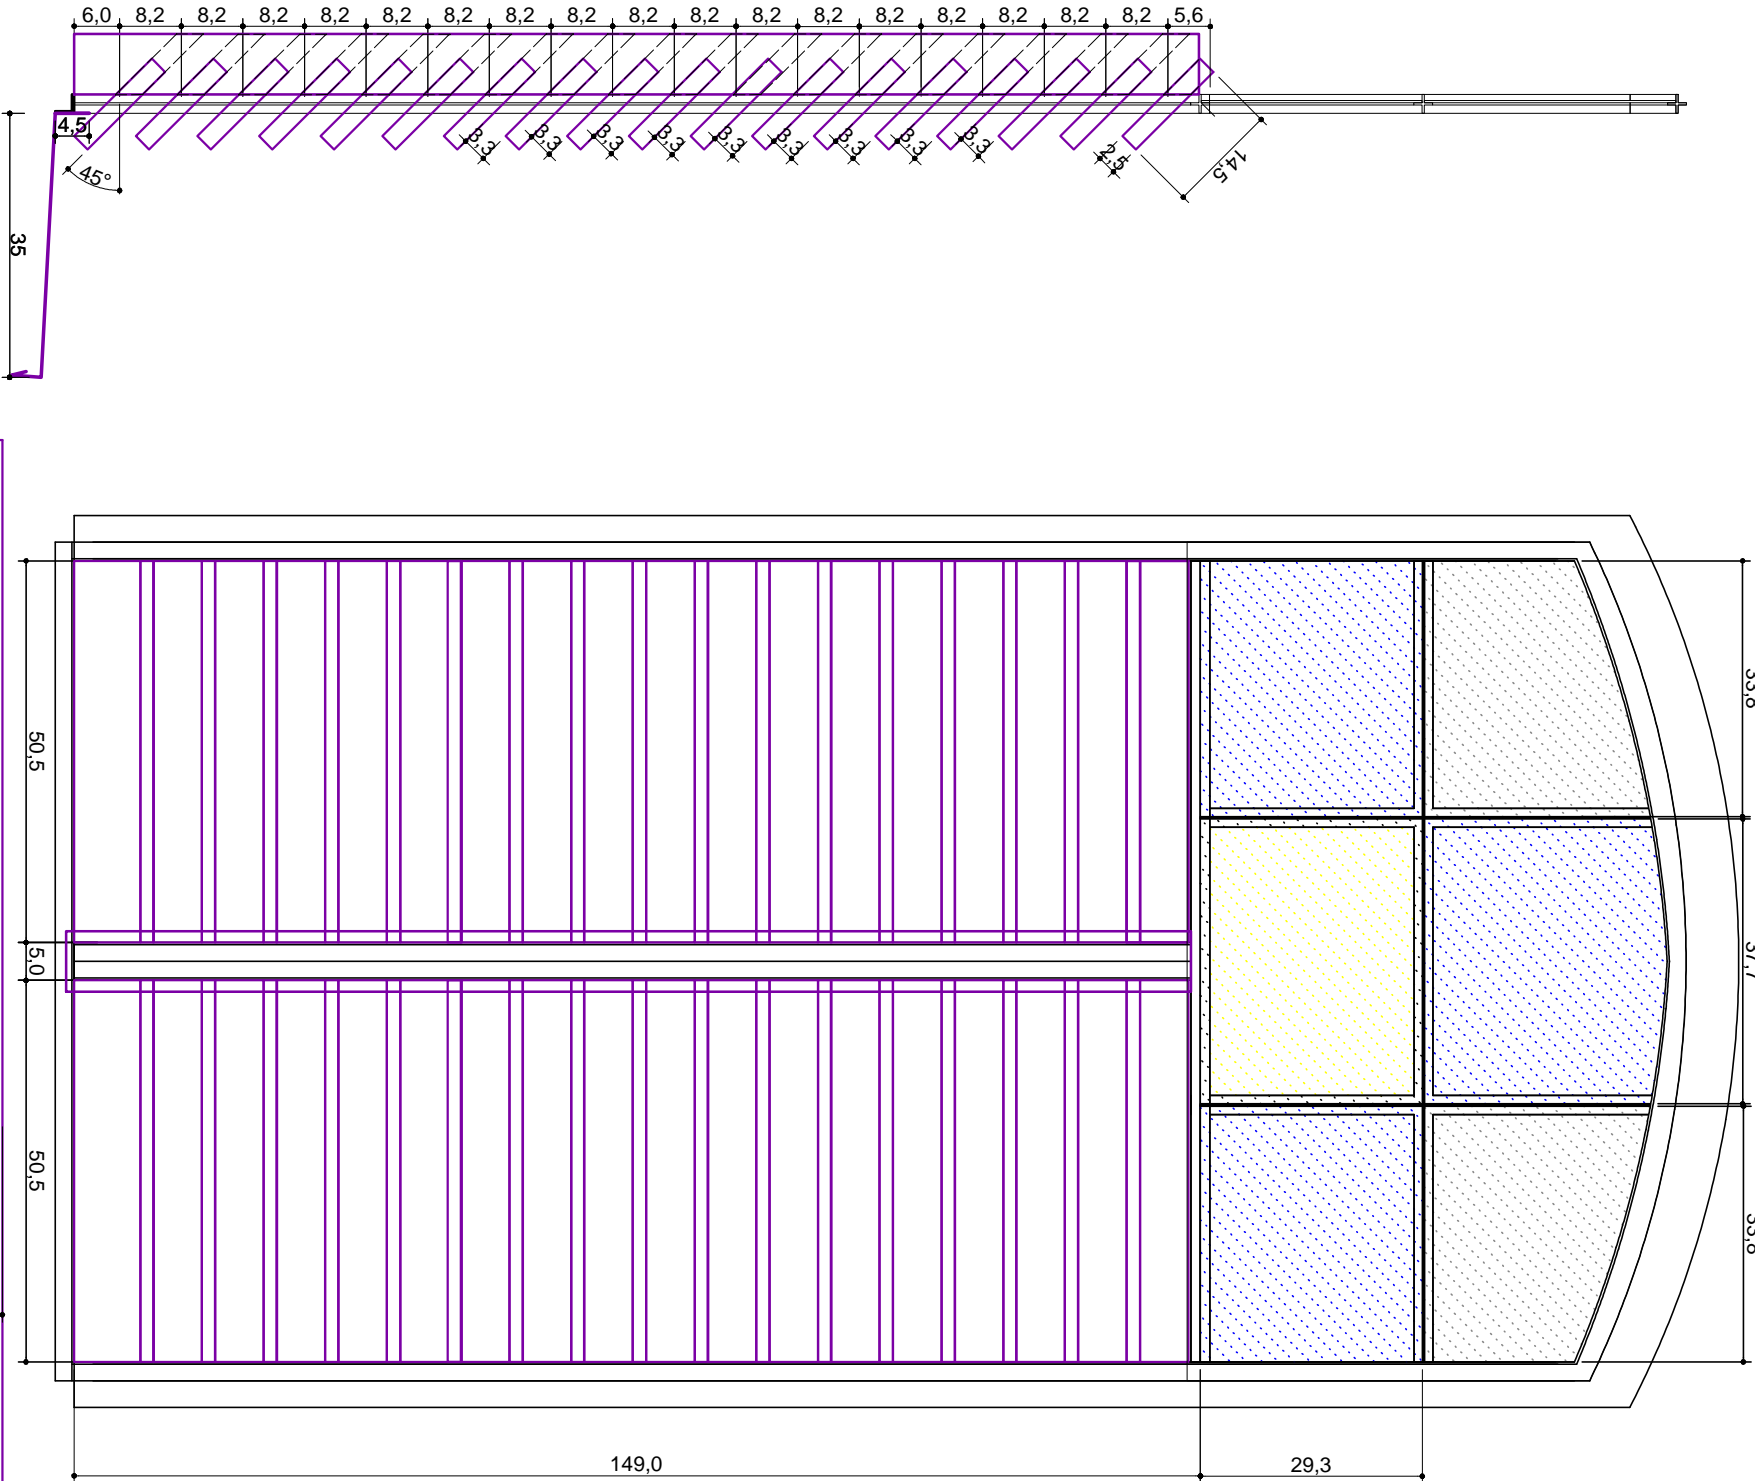

Wszelkie prawa autorskie i pokrewne zastrzeżone			
INWESTOR:			
PARAFIA RZYMSKOKATOLICKA NAJŚWIĘTSZEGO SERCA PANA JEZUSA WE FLORYNCIE 33 - 332 FLORYNKA 58			
NAZWA I ADRES OBIEKTU:			
PARAFIA RZYMSKOKATOLICKA NAJŚWIĘTSZEGO SERCA PANA JEZUSA WE FLORYNCIE 33 - 332 FLORYNKA 58 DZIAŁKA NR 318; FLORYNKA; GMINA GRYBÓW; POW. NOWOSĄDECKI			
JEDNOSTKA PROJEKTOWA:			
BIURO USŁUG BUDOWLANYCH „F-PROJEKT” mgr inż. Marek Fijałkowski ul. Słowacka 31, 33-300 Nowy Sącz			
TEMAT:			
PROJEKT REMONTU ŻALUZJI W KOŚCIELE PW. NAJŚWIĘTSZEGO SERCA PANA JEZUSA WE FLORYNCIE			
FAZA:			NUMER RYSUNKU:
ETAP 1 - FAZA PROJEKTOWA			
BRANŻA:			ARCHITEKTURA KONSTRUKCJA
			PB 02
	Imię i nazwisko	Numer uprawnień	Podpis
Projektował:	mgr inż. Marek Fijałkowski (upr. nr MAP/0142/POK/15)		
NAZWA RYSUNKU:		SKALA:	1:100
OTWÓR ZACHODNI		DATA:	STYCZEŃ 2019