


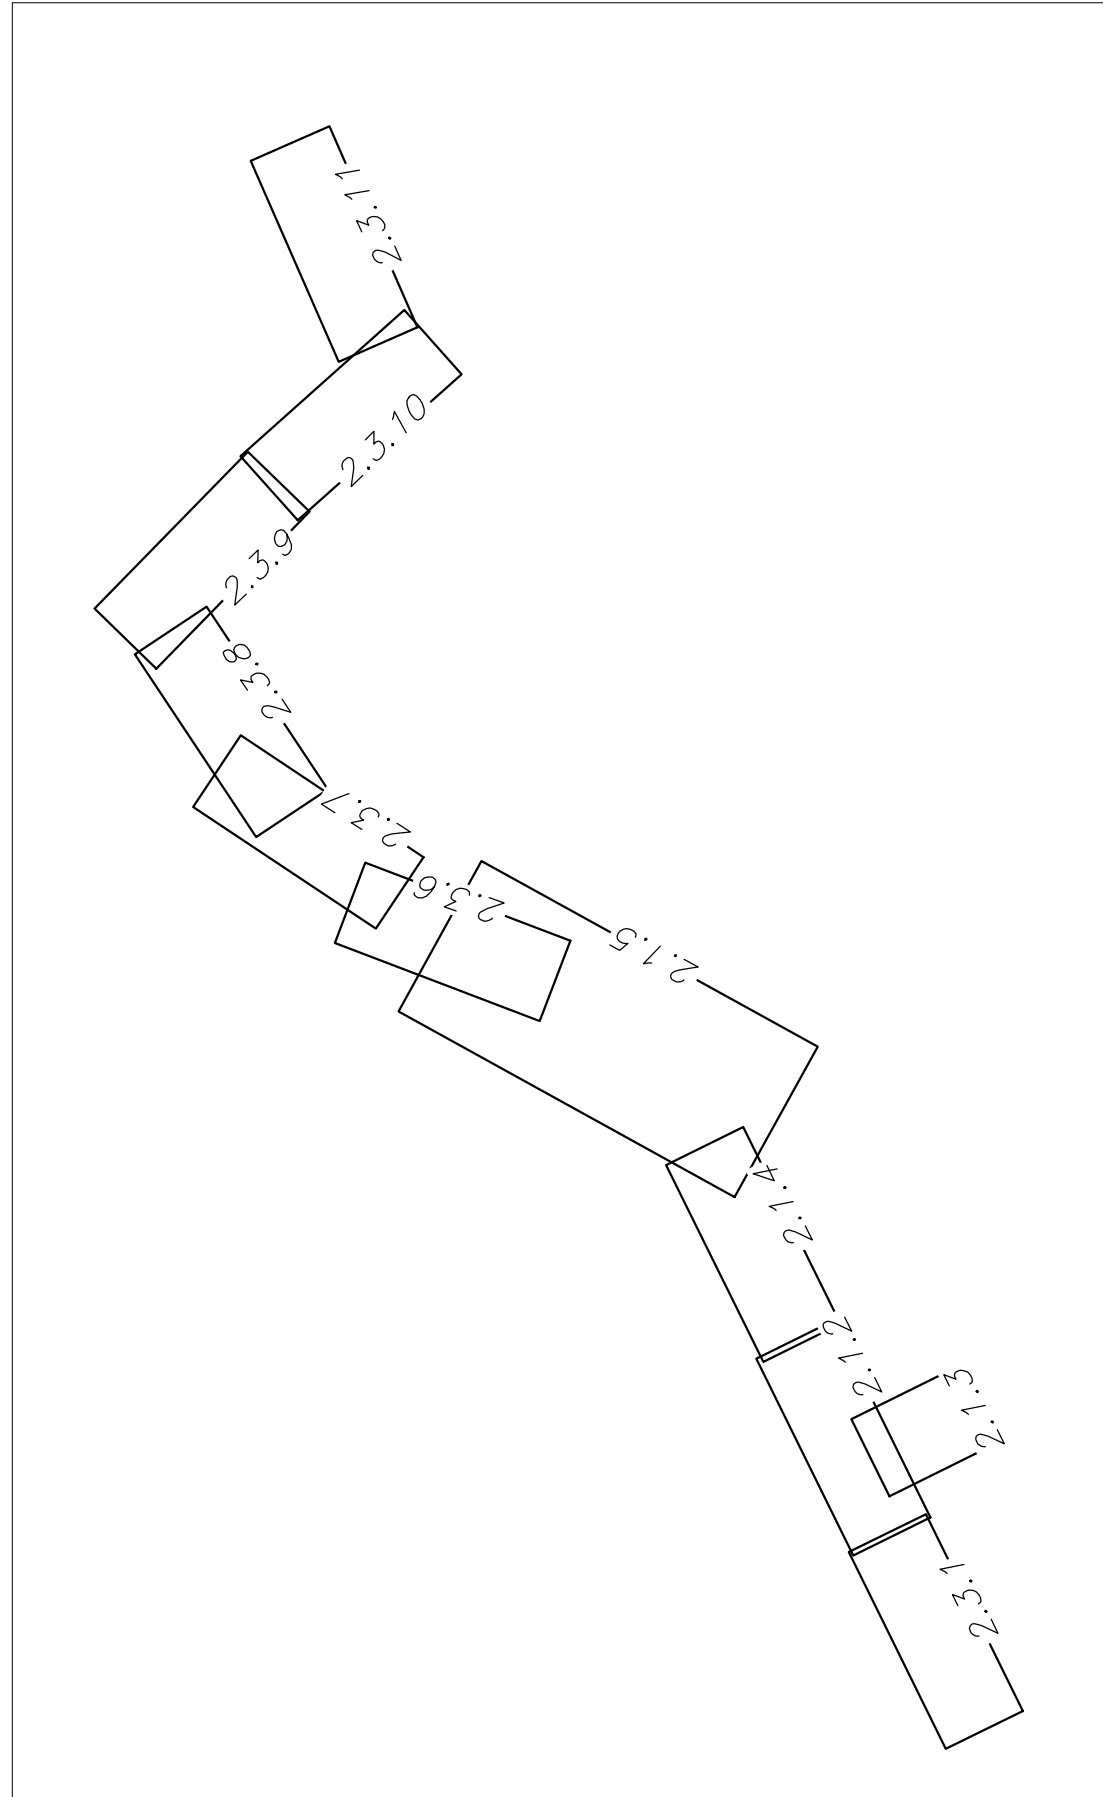

Miejsce dowiązania do opracowania pn:
Budowa Północnej Obwodnicy Krakowa w
ciągu drogi ekspresowej S52
x:7421981,40
y:5554068,45



- LEGENDA:
- PROJEKTOWANA OŚ DRUGI
 - PROJEKTOWANA KRAWĘDŹ JAZDNI
 - PROJEKTOWANA KRAWĘDŹ PODKOZA
 - PROJEKTOWANY RÓW OTWARTY
 - SCHEMAT PROJEKTOWANEGO OZNAKOWANIA POZIOMEGO
 - GRANICA GMIN
 - ZAKRES POK
 - PROJEKTOWANA JEZDNIJA
 - DRUGI SERWISOWE I POZOSTAŁE DRUGI
 - PROJEKTOWANY ZIELENIÓC
 - PROJEKTOWANA ŚCIEŻKA ROWEROWA
 - PROJEKTOWANY CHODNIK
 - PROJEKTOWANA WYSIPA DZIWIŁA

PROJEKTOWANY OBIEK MOSTOWY
W3 - KM 3+238

Investor:	Zarząd Województwa Małopolskiego ul. Bostowa 22 31 - 156 Kraków	Buro projektowe:	PRACOWNIA INŻYNIERSKA KŁOSIŁA
Nazwa opracowania/Nazwa obiektu budowlanego:			
Koncepcja budowy zachodniej obwodnicy Zielonki			
Adres obiektu budowlanego:		Powiat:	Województwo:
Miasto/Miejscowość: Kraków-Zielonka		krakowski	małopolskie
Część:		Skala:	
KONCEPCJA PROGRAMOWA		1:500	
Branża:		DROGOWA	
Funkcja:		Imię, Nazwisko:	
mgr inż. Hubert PAWLAK		Uprawnienia/Specjalność:	
mgr inż. Paweł MESZKOWSKI		Podpis:	
Nazwa rysunku:		Nr rys.:	
PLAN SYTUACYJNY - wariant III - cz. 6		2.3.6	
Kraków, październik 2018r.		Opracowanie: 709-ZMK	