


RZUT

## Legenda

● współrzędne geograficzne na podstawie Google Earth

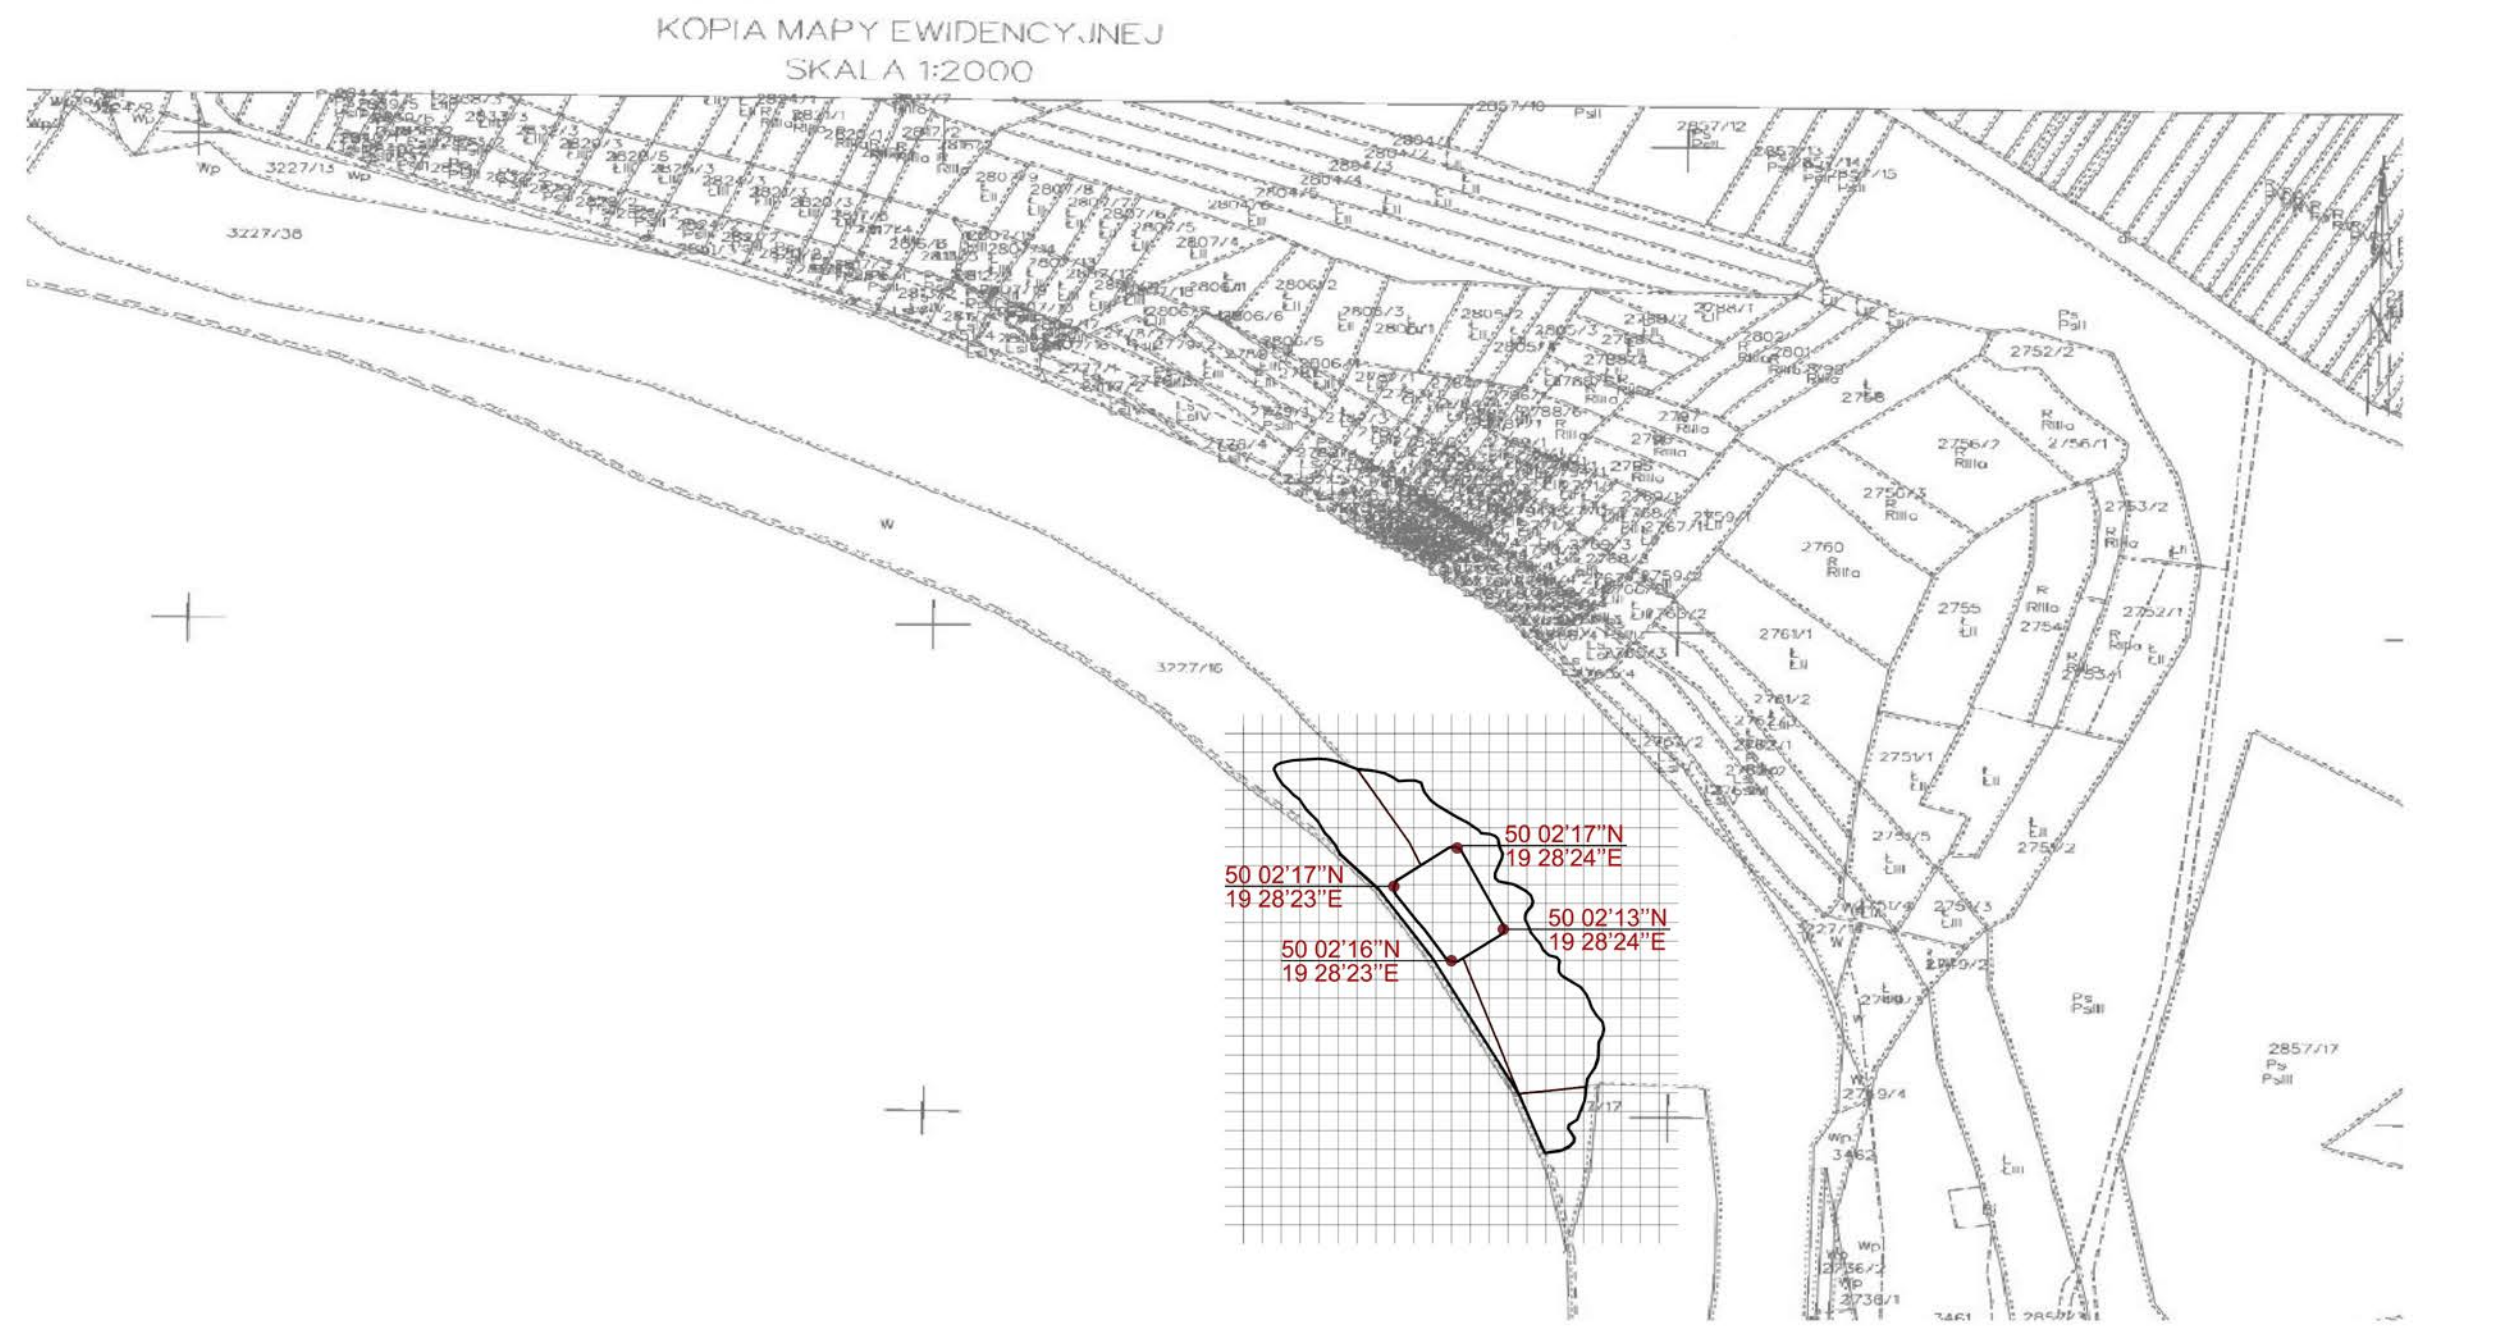

40 0 40 80 120 160m

SIATKA CO 5M

NAZWA I ADRES INWESTORA:		NAZWA I ADRES PROJEKTU:	
Opracowanie dokumentacji technicznej na odtworzenie plaż żwirowych na Zakolu A i Zakolu B w obszarze Natura 2000 Dolina Dolnej Skawy		Dostosowanie charakteru fragmentów dwóch wysp (po jednej na Zakolu A i Zakolu B) do wymagań siedliskowych rytwy rzecznej (Sterna hirundo) poprzez odtworzenie plaż żwirowych na łącznej powierzchni ok. 700 m <sup>2</sup> .	
STADIUM:		TYTUŁ RYSUNKU:	
PROJEKT KONCEPCYJNY		PROJEKT PLAŻY ŻWIROWEJ - ZAKOLE A	
AUTOR:		SPECJALNOŚĆ:	
mgr Anna Waligóra - Jędrzejowska		ARCHITEKTURA KRAJOBRAZU	
DATA:		PODPIS:	
08. 2019			

UWAGA! Wszelkie wymiary należy zweryfikować w terenie. WSZELKIE PRAWA WYNIKAJĄCE Z USTAWY O PRAWIE AUTORSKIM ZASTRZEŻONE