


RZUT



Legenda

 wyspa objęta opracowaniem

 teren prowadzenia prac - plaża żwirowa

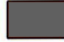

LOKALIZACJA WYSPY NA ZAKOLU A

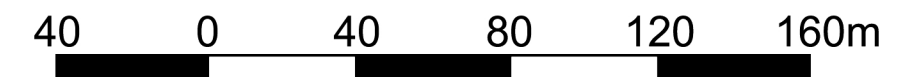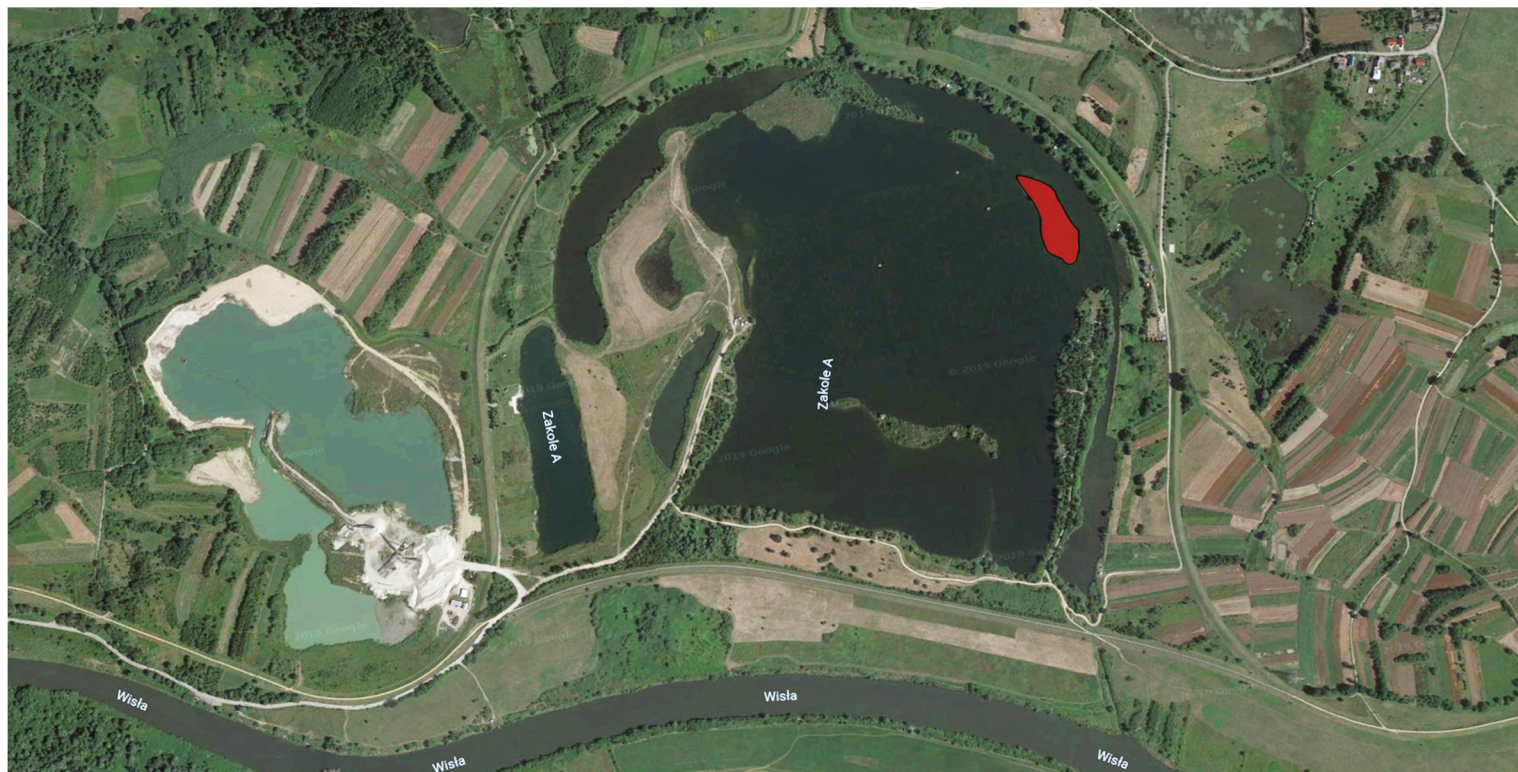

NAZWA I ADRES INWESTORA:		NAZWA I ADRES PROJEKTU:	
Opracowanie dokumentacji technicznej na odtworzenie plaż żwirowych na Zakolu A i Zakolu B w obszarze Natura 2000 Dolina Dolnej Skawy		Dostosowanie charakteru fragmentów dwóch wysp (po jednej na Zakolu A i Zakolu B) do wymagań siedliskowych rytmy rzecznej (Sterna hirundo) poprzez odtworzenie plaż żwirowych na łącznej powierzchni ok. 700 m <sup>2</sup> .	
STADIUM:		TYTUŁ RYSUNKU:	SKALA:
PROJEKT KONCEPCYJNY		PROJEKT PLAŻY ŻWIROWEJ - ZAKOLE A	1:2000
AUTOR:		SPECIALNOŚĆ:	DATA:
mgr Anna Waligóra - Jędrzejowska		ARCHITEKTURA KRAJOBRAZU	08. 2019
PODPIS:		WSZELKIE PRAWA WYNIKAJĄCE Z USTAWY O PRAWIE AUTORSKIM ZASTRZEŻONE	