


PRZYKŁADOWY PRZEKRÓJ POPRZECZNY Z ODWODNIENIEM

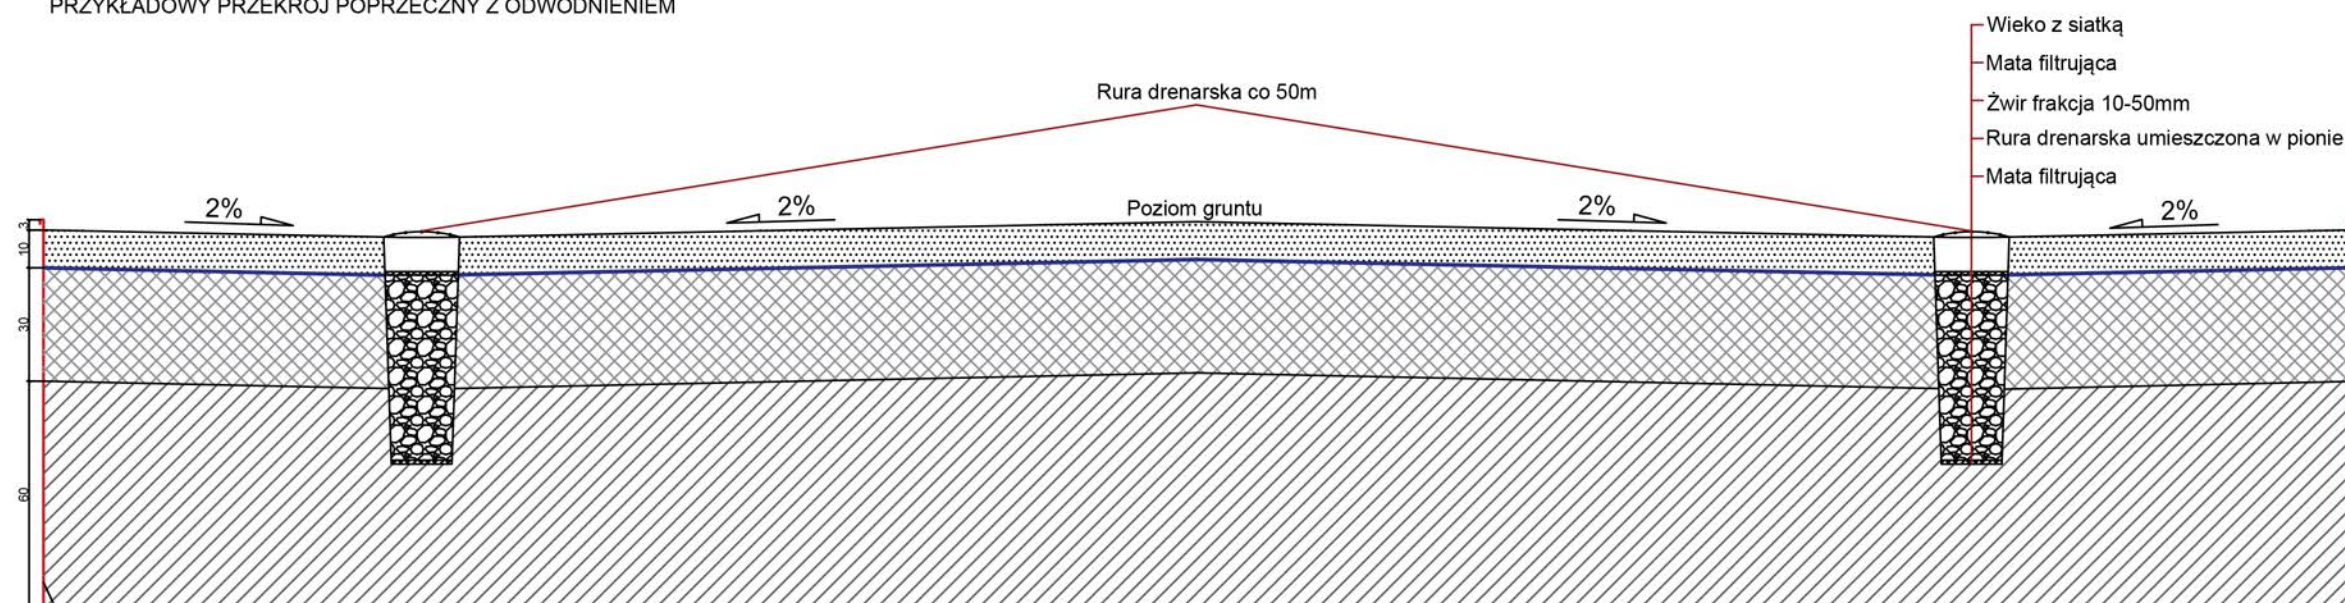

LEGENDA:

- BLACHA GRUBOŚCI 1,5-2 MM
- FOLIA EPDM
- ŻWIR - FRAKCJA 2-16 MM
- GRUNT RODZIMY PRZEKOPANY POZBAWIONY KORZENI I KŁĄCZY
- GRUNT RODZIMY, NIEPRZEKOPANY

NAZWA I ADRES INWESTORA:		NAZWA I ADRES PROJEKTU:	
Opracowanie dokumentacji technicznej na odtworzenie plaż żwirowych na Zakolu A i Zakolu B w obszarze Natura 2000 Dolina Dolnej Skawy		Dostosowanie charakteru fragmentów dwóch wysp (po jednej na Zakolu A i Zakolu B) do wymagań siedliskowych rytmy rzecznej ( <i>Sterna hirundo</i> ) poprzez odtworzenie plaż żwirowych na łącznej powierzchni ok. 700 m <sup>2</sup> .	
STADIUM:	PROJEKT	TYTUŁ RYSUNKU:	PRZEKRÓJ POPRZECZNY Z ODWODNIENIEM
AUTOR:	mgr Anna Waligóra - Jędrzejowska	SKALA:	1:20
		DATA:	09. 2019
		NR RYSUNKU:	
		SPECJALNOŚĆ:	ARCHITEKTURA KRAJOBRAZU
PODPIS:		PODPIS:	
UWAGA! Wszystkie wymiary należy zweryfikować w terenie		WSZELKIE PRAWA WYNIKAJĄCE Z USTAWY O PRAWIE AUTORSKIM ZASTRZEŻONE	