



ZAKRES ROBÓT:

- Ustawienie rusztowań (poz. 3.1, opis techniczny, cz. arch.-bud.),
- Demontaż instalacji odgromowej (poz. 3.2, opis techniczny, cz. arch.-bud.),
- Demontaż rynien i rur spustowych (poz. 3.3, opis techniczny, cz. arch.-bud.),
- Rozbiórka pokrycia dachowego z gontu drewnianego (poz. 3.4, opis techniczny, cz. arch.-bud.),
- Oczyszczenie elementów konstrukcji więźby dachowej (poz. 3.5, opis techniczny, cz. arch.-bud.),
- Impregnacja drewnianych elementów konstrukcji więźby dachowej (poz. 3.6, opis techniczny, cz. arch.-bud.),
- Inne niezbędne prace wynikające z technologii robót i ochrony nieotoperzy (poz. 3.7, opis techniczny, cz. arch.-bud.),
- Wykonanie pokrycia dachowego z gontu drewnianego (poz. 3.8, opis techniczny, cz. arch.-bud.),
- Ponowny montaż rynien i rur spustowych (poz. 3.9, opis techniczny, cz. arch.-bud.),
- Ponowny montaż instalacji odgromowej i wykonanie pomiarów (poz. 3.10, opis techniczny, cz. arch.-bud.),
- Rozebranie rusztowań (poz. 3.11, opis techniczny, cz. arch.-bud.)
- Utylizacja materiałów z rozbiórki (poz. 3.12, opis techniczny, cz. arch.-bud.)
- Wykonanie dokumentacji powykonawczej (poz. 3.13, opis techniczny, cz. arch.-bud.)

SZCZEGÓŁ MONTAŻU GONTU DREWNIANEGO

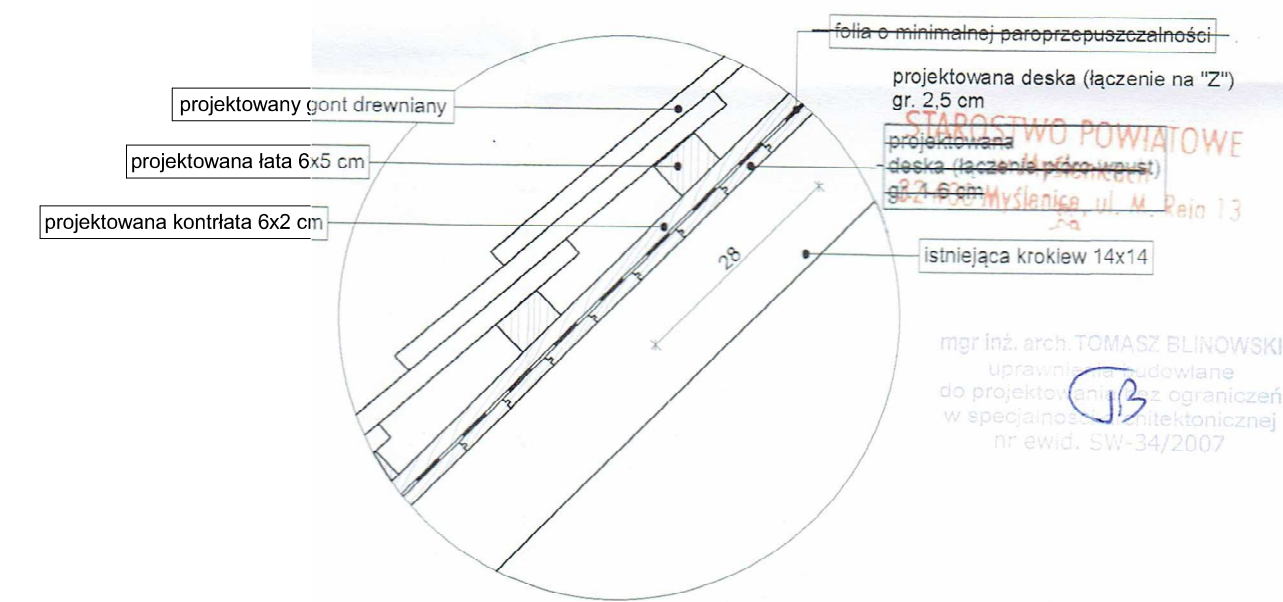

RYSUNEK SZCZEGÓŁOWY POKRYCIA DACHOWEGO GONTEM DREWNIANYM SKALA 1:50

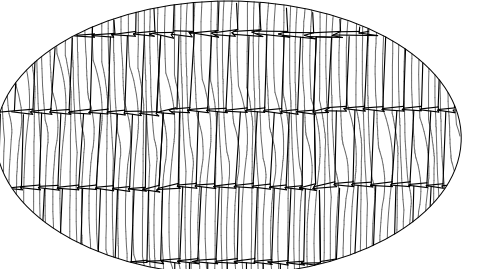

Małopolski Wojewódzki Konserwator Zabytków w Krakowie 31-002 Kraków, ul. Kanonicza 24

Projektant: mgr inż. architekt TOMASZ BLINOWSKI uprawnienia budowlane do projektowania bez ograniczeń w specjalności architektonicznej Nr SW-34/2007		
Opracowanie:	mgr inż. Elżbieta Faron	
Nazwa:	REMONT POSZCZIA DACHOWEGO OBIEKTU KOŚCIOŁA PW. ROZESŁANIA ŚWIĘTYCH APOSTOŁÓW W GRUSZOWIE	
Stadium:	Projekt budowlany	
Adres:	dz.ewid. nr 487, Gruszów, gmina Raciechowice, pow. myślenicki, woj. małopolskie	
Inwestor:	Parafia rzymskokatolicka pw. Rozesłania Świętych Apostołów w Gruszowie Gruszów 136 32-414 Gruszów	
Data:	2019.05	Skala: 1:50 Nr rys: 5
Nazwa rys.:	ELEWACJA PÓLNOČNA	
Jednostka projektowa:	F-PROJEKT mgr inż. Marek Fijałkowski, tel. 606 702 851 33-300 Nowy Sącz, ul. Słowacka 31	