



**REGIONALNY DYREKTOR
OCHRONY ŚRODOWISKA
W KRAKOWIE**

ST-I.4207.33.2017.JT/JI

Tarnów, dnia 29.09.2017 r.

ZAWIADOMIENIE

Regionalny Dyrektor Ochrony Środowiska w Krakowie, działając na podstawie art. 10 § 1, art. 49 § 1 i § 2, art. 61 § 1 i § 4 ustawy z dnia 14 czerwca 1960 r. - Kodeks postępowania administracyjnego (t.j.: Dz. U. z 2017 r., poz. 1257) [dalej: kpa] oraz art. 73 ust. 1, art. 74 ust. 3 i art. 75 ust. 1 pkt 1 lit. 1 ustawy z dnia 3 października 2008 r. o udostępnianiu informacji o środowisku i jego ochronie, udziale społeczeństwa w ochronie środowiska oraz o ocenach oddziaływania na środowisko (t.j.: Dz. U. z 2017 r., poz. 1405) [dalej: ustawa ooś],

zawiadamia strony postępowania

o wszczęciu, na wniosek Pełnomocnika Inwestora Pan Andrzeja Cieślika, zawarty w piśmie z dnia 18.07.2017 r., uzupełniony następnie pismem z dnia 8.09.2017 r., postępowania w sprawie wydania decyzji o środowiskowych uwarunkowaniach dla przedsięwzięcia pn. „Budowa sieci kanalizacji sanitarnej z pompowniami i zasilaniem elektrycznym dla msc. Majkowice oraz częściowo msc. Gawłów, Bogucice i Ostrów Szlachecki w gm. Bochnia”.

Inwestorem przedsięwzięcia jest Gmina Bochnia: Pełnomocnik Inwestora: Pan Andrzej Cieślik, CPROJECT, al. Białoprądnicka 32d/14, 31-221 Kraków.


Lokalizacja inwestycji: budowana sieć kanalizacji sanitarnej obejmować będzie miejscowości: Majkowice oraz częściowo Gawłów, Bogucice i Ostrów Szlachecki w gm. Bochnia. Orientacyjny przebieg sieci kanalizacyjnej przedstawia załącznik nr 1 do zawiadomienia.

Zgodnie z art. 75 ust. 1 pkt 1 lit. 1 ustawy ooś organem właściwym do wydania decyzji o środowiskowych uwarunkowaniach dla ww. przedsięwzięcia jest Regionalny Dyrektor Ochrony Środowiska w Krakowie.

Z materiałami sprawy można się zapoznać w siedzibie Wydziału Spraw Terenowych w Tarnowie Regionalnej Dyrekcji Ochrony Środowiska w Krakowie, adres: Tarnów, al. Solidarności 5-9, pok. 501, od poniedziałku do piątku, w godzinach pracy Wydziału.

Korzystając z możliwości informowania stron o prowadzonym postępowaniu jedynie na stronie BIP organu prowadzącego postępowanie, bez konieczności zawiadamiania na tablicy ogłoszeń (lub w sposób zwyczajowo przyjęty) informuję, że dalsze zawiadamianie stron – w kolejnych etapach postępowania – realizowane będzie jedynie poprzez zawiadomienie / obwieszczenie na stronie BIP tut. Dyrekcji (<http://bip.krakow.rdos.gov.pl/obwieszczenia-i-zawiadomienia>).

Doręczenie uważa się za dokonane po upływie czternastu dni od dnia publicznego ogłoszenia.

Z up. Regionalnego Dyrektora
Ochrony Środowiska w Krakowie

mgr inż. Paweł Koziół
Naczelnik Wydziału Spraw Terenowych w Tarnowie

Otrzymują:

1. Andrzej Cieślik, CPROJECT, al. Białoprądnicka 32d/14, 31-221 Kraków

2. Strony postępowania zawiadamiane w trybie art. 49 § 1 kpa poprzez zamieszczenie zawiadomienia na:
 - tablicy ogłoszeń Urzędu Gminy Bochnia
 - tablicy ogłoszeń Regionalnej Dyrekcji Ochrony Środowiska w Krakowie Wydział Spraw Terenowych w Tarnowie
 - stronie internetowej Regionalnej Dyrekcji Ochrony Środowiska w Krakowie www.krakow.rdos.gov.pl.
3. ST-I -aa

Wyciąg z przepisów prawnych:

Art. 10 § 1 kpa: *„Organy administracji publicznej obowiązane są zapewnić stronom czynny udział w każdym stadium postępowania, a przed wydaniem decyzji umożliwić im wypowiedzenie się co do zebranych dowodów i materiałów oraz zgłoszonych żądań”.*

Art. 49 kpa:

„§ 1. Jeżeli przepis szczególny tak stanowi, zawiadomienie stron o decyzjach i innych czynnościach organu administracji publicznej może nastąpić w formie publicznego obwieszczenia, w innej formie publicznego ogłoszenia zwyczajowo przyjętej w danej miejscowości lub przez udostępnienie pisma w Biuletynie Informacji Publicznej na stronie podmiotowej właściwego organu administracji publicznej.

§ 2. Dzień, w którym nastąpiło publiczne obwieszczenie, inne publiczne ogłoszenie lub udostępnienie pisma w Biuletynie Informacji Publicznej wskazuje się w treści tego obwieszczenia, ogłoszenia lub w Biuletynie Informacji Publicznej. Zawiadomienie uważa się za dokonane po upływie czternastu dni od dnia, w którym nastąpiło publiczne obwieszczenie, inne publiczne ogłoszenie lub udostępnienie pisma w Biuletynie Informacji Publicznej”.

Art. 61 § 1 kpa: *„Postępowanie administracyjne wszczyna się na żądanie strony lub z urzędu”.*

Art. 61 § 4 kpa: *„O wszczęciu postępowania z urzędu lub na żądanie jednej ze stron należy zawiadomić wszystkie osoby będące stronami w sprawie”.*

Art. 73 ust. 1 ustawy ooś: *„Postępowanie w sprawie wydania decyzji o środowiskowych uwarunkowaniach wszczyna się na wniosek podmiotu planującego podjęcie realizacji przedsięwzięcia”.*

Art. 74 ust. 3 ustawy ooś: *„Jeżeli liczba stron postępowania o wydanie decyzji o środowiskowych uwarunkowaniach przekracza 20, stosuje się przepis art. 49 Kodeksu postępowania administracyjnego”.*


Art. 75 ust. 1 pkt 1 lit. 1 ustawy ooś: *„Organem właściwym do wydania decyzji o środowiskowych uwarunkowaniach jest regionalny dyrektor ochrony środowiska – w przypadku: przedsięwzięć, o których mowa w pkt 4, dla których wnioskodawcą jest jednostka samorządu terytorialnego, dla której organem wykonawczym jest organ właściwy do wydania decyzji o środowiskowych uwarunkowaniach, lub podmiot od niej zależny w rozumieniu art. 24m ust. 2 ustawy z dnia 8 marca 1990 r. o samorządzie gminnym (Dz. U. z 2015 r. poz. 1515 i 1890)”.*

*Data, oznik nr 1 do pisma
znak: ST-I.42.07.33.2017.JT*

Z up. Regionalnego Dyrektora
Ochrony Środowiska w Krakowie
mgr inż. Patryk Kozłowski
Inicjator Wykonawca prac technicznych w terenie

- Legenda:**
- projektowana sieć kanalizacji sanitarnej grawitacyjna
 - projektowany rurociąg tłoczny
 - projektowana studnia kanalizacyjna
 - projektowana pompownia wraz z kablem zasilającym
 - obszar objęty wrosciem

Włączenie do istniejącej
kanalizacji sanitarnej

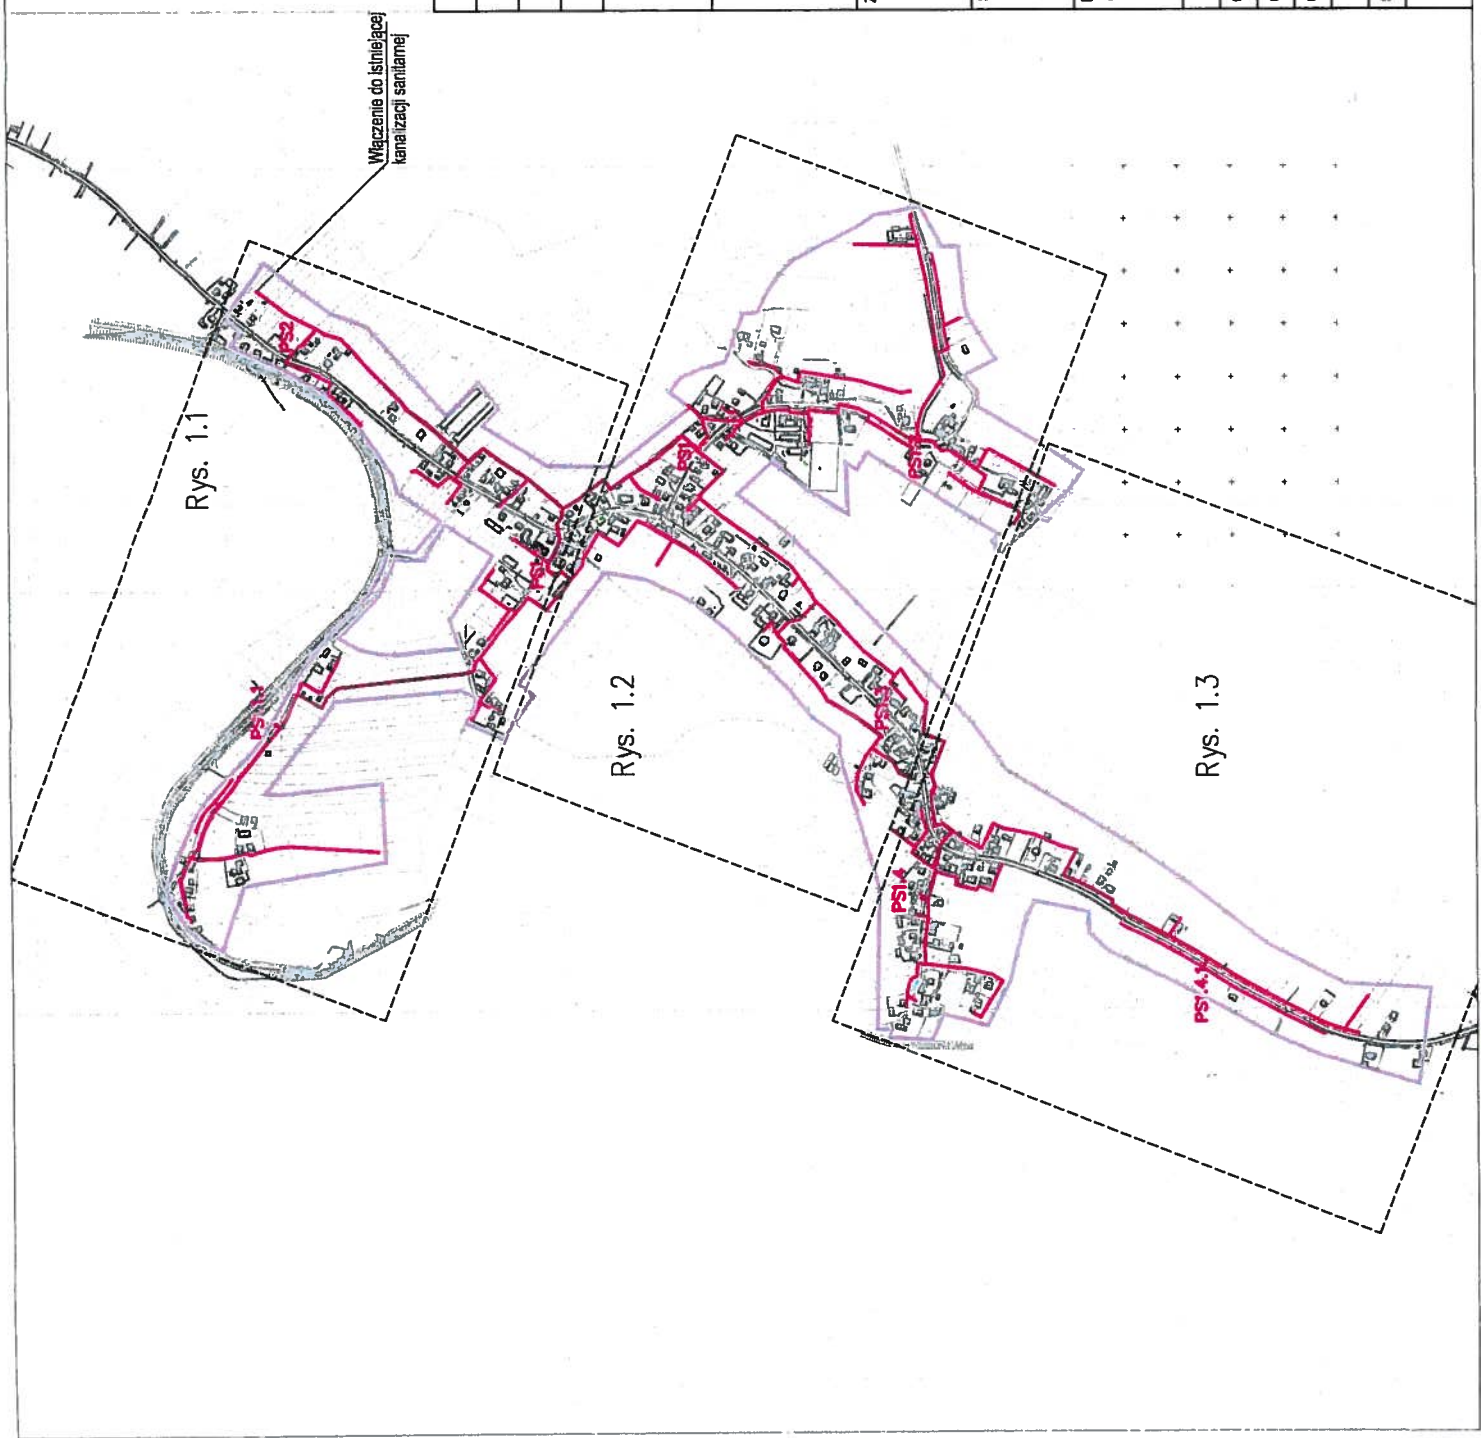





Nr	Typ modyfikacji	Data	Imię i nazwisko

Investor / Zamawiający

 Gmina Bochnia
 ul. Kazimierza Wielkiego 26, 32-700 Bochnia

Firma
CPROJECT
 sp. z o.o.
 PRACOWNIA PROJEKTOWO - USŁUGOWA
 ul. Białobrzanska 320/14, 31-227 Kraków
 BIURO: os. Złota Podkowa 1/7a, 31-352 Kraków

Zadanie / Obiekt
 Projekt sieci kanalizacji sanitarnej z pompowniami i zasilaniem elektrycznym dla msc. Majkowice oraz częściowo w msc. Bogucice i Ostrów Szlachecki, gm. Bochnia

Stadium PBW	Temat opracowania Budowa sieci kanalizacji sanitarnej z pompowniami i zasilaniem elektrycznym dla msc. Majkowice oraz częściowo w msc. Gawków, Bogucice i Ostrów Szlachecki, gm. Bochnia		
Brzozda Włod-kan	Typ i rysunek Orientacja		
Stanowisko	Imię i nazwisko	Nr uprawnień	Podpis
Główny Projektant	mgr inż. Andrzej Cieślak	nr kwalifikacji AUTORSKOPROJEKT	
Opracowała	mgr inż. Honorata Treka		
Opracowała	mgr inż. Magdalena Kolda		
Sprawdzający nr projektu 055	inż. Waldemar Kubik	Data 06.2017r.	inż.  nr typ. 01
	Skala 1 : 10 000		nr egz. 01

