


**ZAKRES ROBÓT:**

- Ustawienie rusztowań (poz. 3.1, opis techniczny, cz. arch.-bud.),
- Demontaż instalacji odgromowej (poz. 3.2, opis techniczny, cz. arch.-bud.),
- Demontaż rynien i rur spustowych (poz. 3.3, opis techniczny, cz. arch.-bud.),
- Rozbiórka pokrycia dachowego z gontu drewnianego (poz. 3.4, opis techniczny, cz. arch.-bud.),
- Oczyszczenie elementów konstrukcji więźby dachowej (poz. 3.5, opis techniczny, cz. arch.-bud.),
- Impregnacja drewnianych elementów konstrukcji więźby dachowej (poz. 3.6, opis techniczny, cz. arch.-bud.),
- Inne niezbędne prace wynikające z technologii robót i ochrony nieotoperzy (poz. 3.7, opis techniczny, cz. arch.-bud.),
- Wykonanie pokrycia dachowego z gontu drewnianego (poz. 3.8, opis techniczny, cz. arch.-bud.),
- Ponowny montaż rynien i rur spustowych (poz. 3.9, opis techniczny, cz. arch.-bud.),
- Ponowny montaż instalacji odgromowej i wykonanie pomiarów (poz. 3.10, opis techniczny, cz. arch.-bud.),
- Rozebranie rusztowań (poz. 3.11, opis techniczny, cz. arch.-bud.),
- Utylizacja materiałów z rozbiórki (poz. 3.12, opis techniczny, cz. arch.-bud.),
- Wykonanie dokumentacji powykonawczej (poz. 3.13, opis techniczny, cz. arch.-bud.)

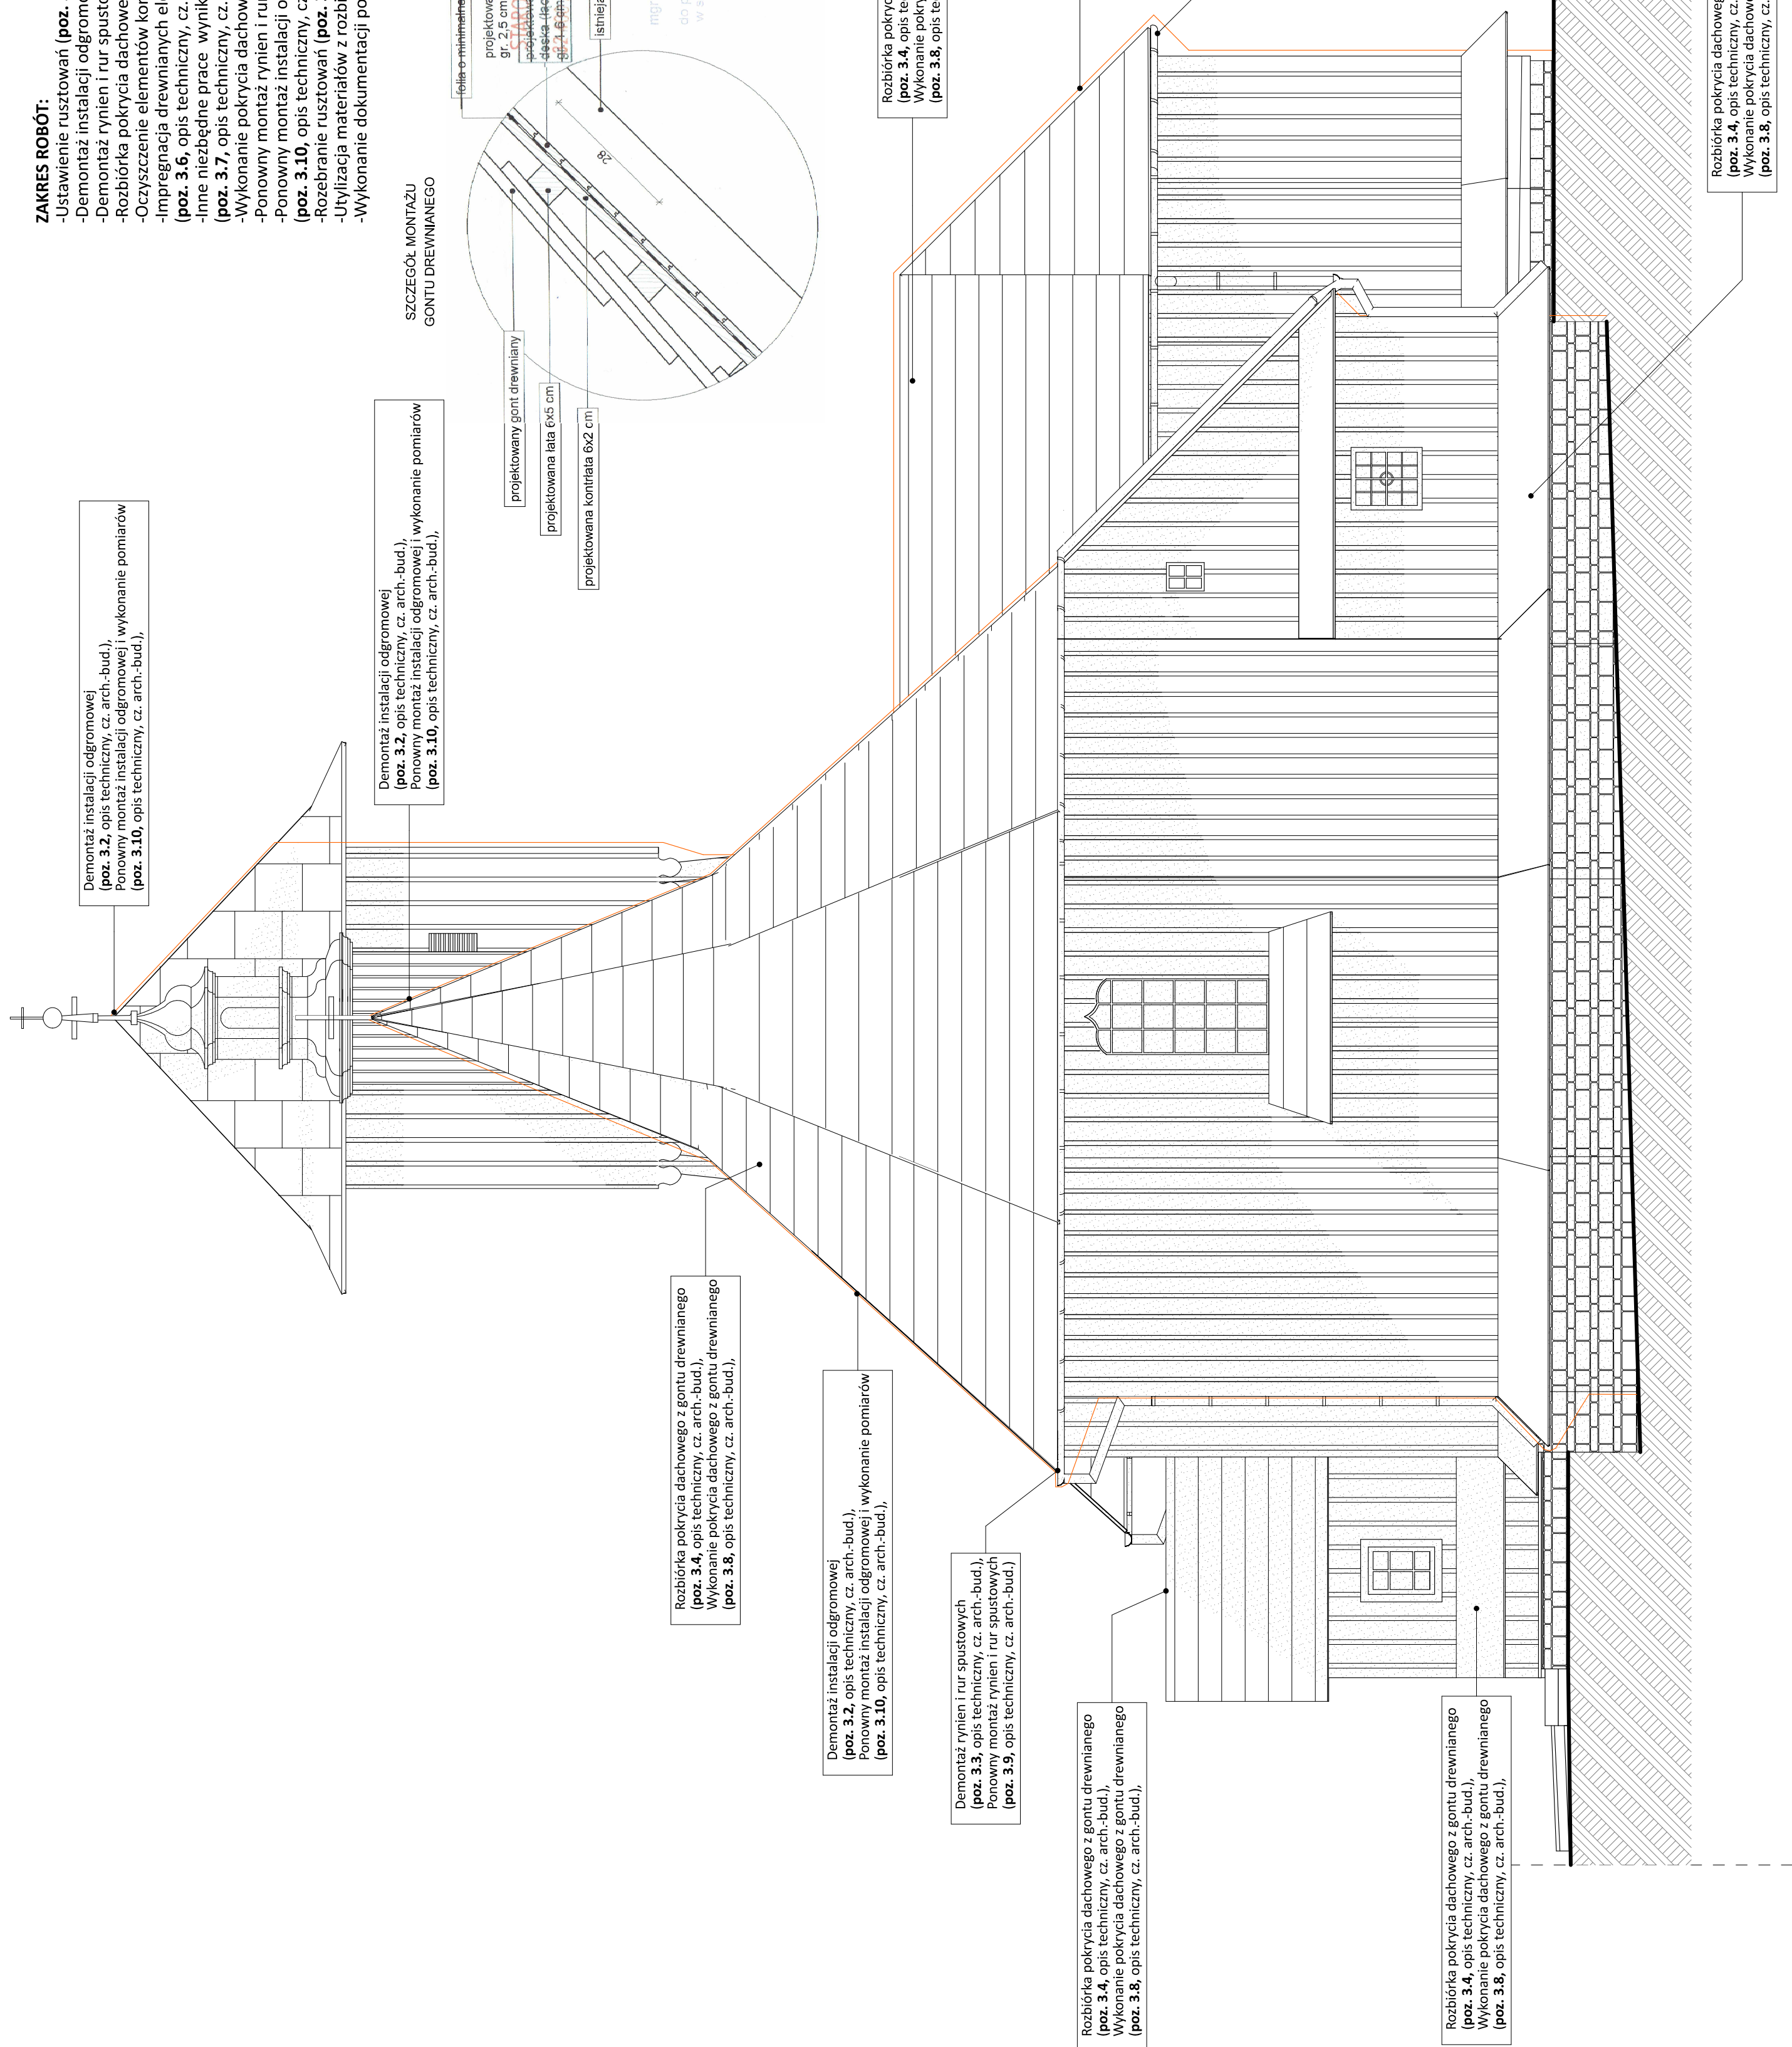

Demontaż instalacji odgromowej  
(poz. 3.2, opis techniczny, cz. arch.-bud.),  
Ponowny montaż instalacji odgromowej i wykonanie pomiarów  
(poz. 3.10, opis techniczny, cz. arch.-bud.),

Demontaż instalacji odgromowej  
(poz. 3.2, opis techniczny, cz. arch.-bud.),  
Ponowny montaż instalacji odgromowej i wykonanie pomiarów  
(poz. 3.10, opis techniczny, cz. arch.-bud.),

projektowany gont drewniany

projektowana łata 6x5 cm

projektowana kontrłata 6x2 cm

**SZCZEGÓŁ MONTAŻU GONTU DREWNIANEGO**

folia o minimalnej przepuszczalności

projektowana deska (łączenie na "Z")  
gr. 2,5 cm

STACJONARNO POWIĄTOWE  
deska-łata (łączenie na "Z")  
gr. 2,5 cm

istniejąca krokiew 14x14

mgr inż. arch. TOMASZ BLINOWSKI  
ustanowienie i wykonanie  
do projektu i nadzór nad realizacją  
w specjalności architektura  
bielokamińskiej  
nr ewid. SW-34/2007

Demontaż instalacji odgromowej  
(poz. 3.2, opis techniczny, cz. arch.-bud.),  
Ponowny montaż instalacji odgromowej i wykonanie pomiarów  
(poz. 3.10, opis techniczny, cz. arch.-bud.),

Demontaż rynien i rur spustowych  
(poz. 3.3, opis techniczny, cz. arch.-bud.),  
Ponowny montaż rynien i rur spustowych  
(poz. 3.9, opis techniczny, cz. arch.-bud.)

Rozbiórka pokrycia dachowego z gontu drewnianego  
(poz. 3.4, opis techniczny, cz. arch.-bud.),  
Wykonanie pokrycia dachowego z gontu drewnianego  
(poz. 3.8, opis techniczny, cz. arch.-bud.),


Demontaż instalacji odgromowej  
(poz. 3.2, opis techniczny, cz. arch.-bud.),  
Ponowny montaż instalacji odgromowej i wykonanie pomiarów  
(poz. 3.10, opis techniczny, cz. arch.-bud.),

Demontaż rynien i rur spustowych  
(poz. 3.3, opis techniczny, cz. arch.-bud.),  
Ponowny montaż rynien i rur spustowych  
(poz. 3.9, opis techniczny, cz. arch.-bud.)

Rozbiórka pokrycia dachowego z gontu drewnianego  
(poz. 3.4, opis techniczny, cz. arch.-bud.),  
Wykonanie pokrycia dachowego z gontu drewnianego  
(poz. 3.8, opis techniczny, cz. arch.-bud.),

Rozbiórka pokrycia dachowego z gontu drewnianego  
(poz. 3.4, opis techniczny, cz. arch.-bud.),  
Wykonanie pokrycia dachowego z gontu drewnianego  
(poz. 3.8, opis techniczny, cz. arch.-bud.),

RYSunEK SZCZEGÓŁOWY  
POKRYCIA DACHOWEGO  
GONTEM DREWNIANYM  
SKALA 1:50

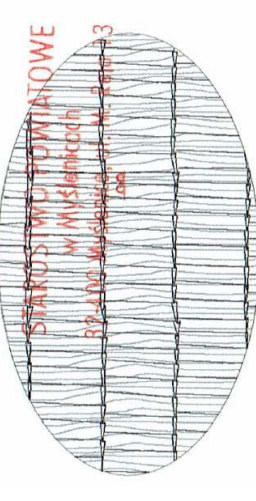

Małopolski  
województwo konserwator Zabytków  
w Krakowie, ul. Kanonicza 2  
31-002 Kraków, ul. Kanonicza 2

Projektant:	mgr inż. architekt <b>TOMASZ BLINOWSKI</b> uprawnienia budowlane do projektowania bez ograniczeń w specjalności architektura Nr SW-34/2007
Opracowanie:	mgr inż. Elżbieta Faron
Nazwa:	<b>REMONT POSZYCIA DACHOWEGO</b> <b>OBIEKTU KOŚCIOŁA</b> <b>PW. ROZEŚLANIA ŚWIĘTYCH APOSTOŁÓW</b> W GRUSZOWIE
Stadium:	Projekt budowlany
Adres:	dz.ewid. nr 487, Gruszków, gmina Raaciechowice, pow. myślenicki, woj. małopolskie
Inwestor:	Parafia rzymskokatolicka pw. Rozesłania Świętych Apostołów w Gruszkowie Gruszków 136 32-414 Gruszków
Data:	2019.05
Skala:	1:50
Nr rys:	4
Nazwa rys:	ELEWACJA WSCHODNIA
Jednostka projektowa:	P-PROJEKT
mgr inż. Marek Fijałkowski, tel. 606 702 851 33-300 Nowy Sącz, ul. Słowacka 31	