
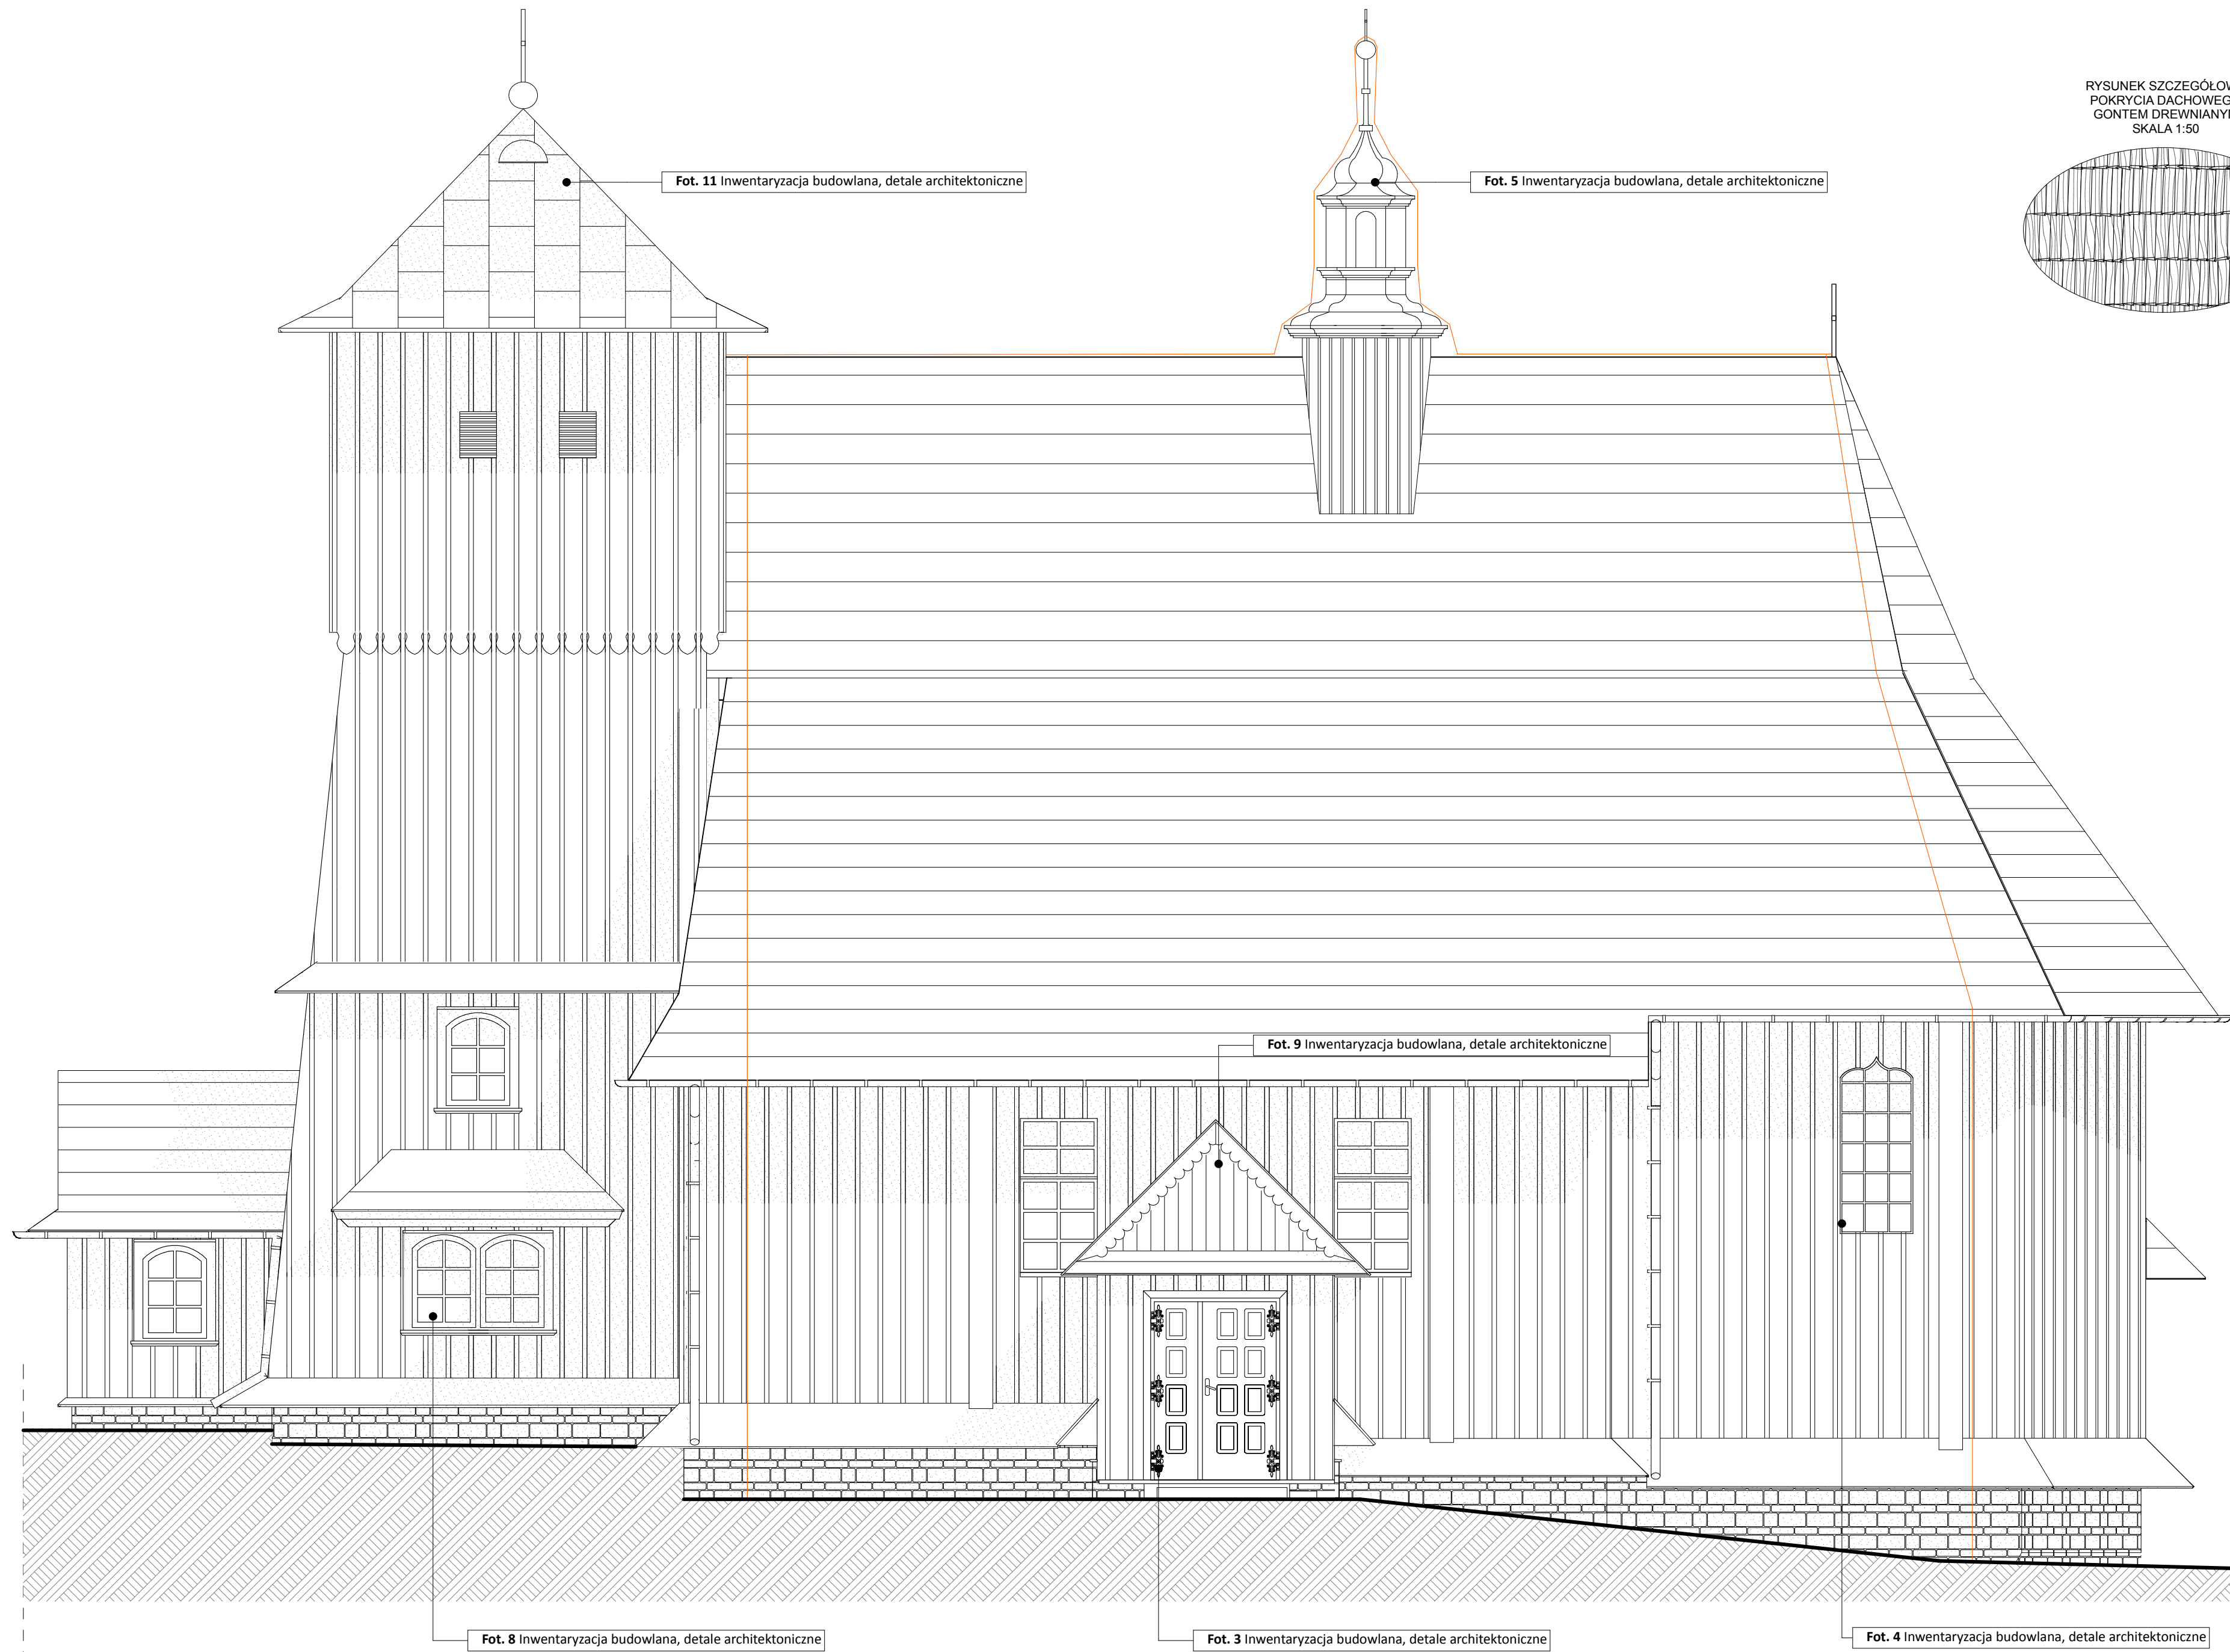


RYSUNEK SZCZEGÓŁOWY  
POKRYCIA DACHOWEGO  
GONTEM DREWNIANYM  
SKALA 1:50

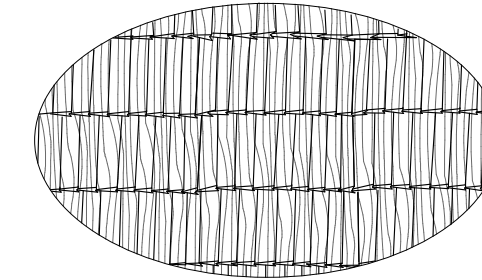

STAROSTWO POWIATOWE  
w Myślenicach  
32-400 Myślenice, ul. M. Reja 13

Inwentaryzacja:	
mgr inż. Marek Fijałkowski Uprawnienia budowlane do projektowania w specjalności konstrukcyjno-budowlanej w ograniczonym zakresie nr ewid. MAP/0142/POKb/15	
Opracowanie:	mgr inż. Elżbieta Faron
Nazwa: REMONT POSZYCIA DACHOWEGO OBIEKTU KOŚCIOŁA PW. ROZESZLANIA ŚWIĘTYCH APOSTOŁÓW W GRUSZOWIE	
Stadium:	Inwentaryzacja
Adres:	dz.ewid. nr 487, Gruszów, gmina Raciechowice, pow. myślenicki, woj. małopolskie
Inwestor:	Parafia rzymskokatolicka pw. Rozesłania Świętych Apostołów w Gruszowie Gruszów 136 32-414 Gruszów
Data:	2019.05
Skala:	1:50
Nr rys.:	i-3
Nazwa rys.: ELEWACJA POŁUDNIOWA	
Jednostka projektowa: F-PROJEKT mgr inż. Marek Fijałkowski, tel. 606 702 851 33-300 Nowy Sącz, ul. Słowacka 31	