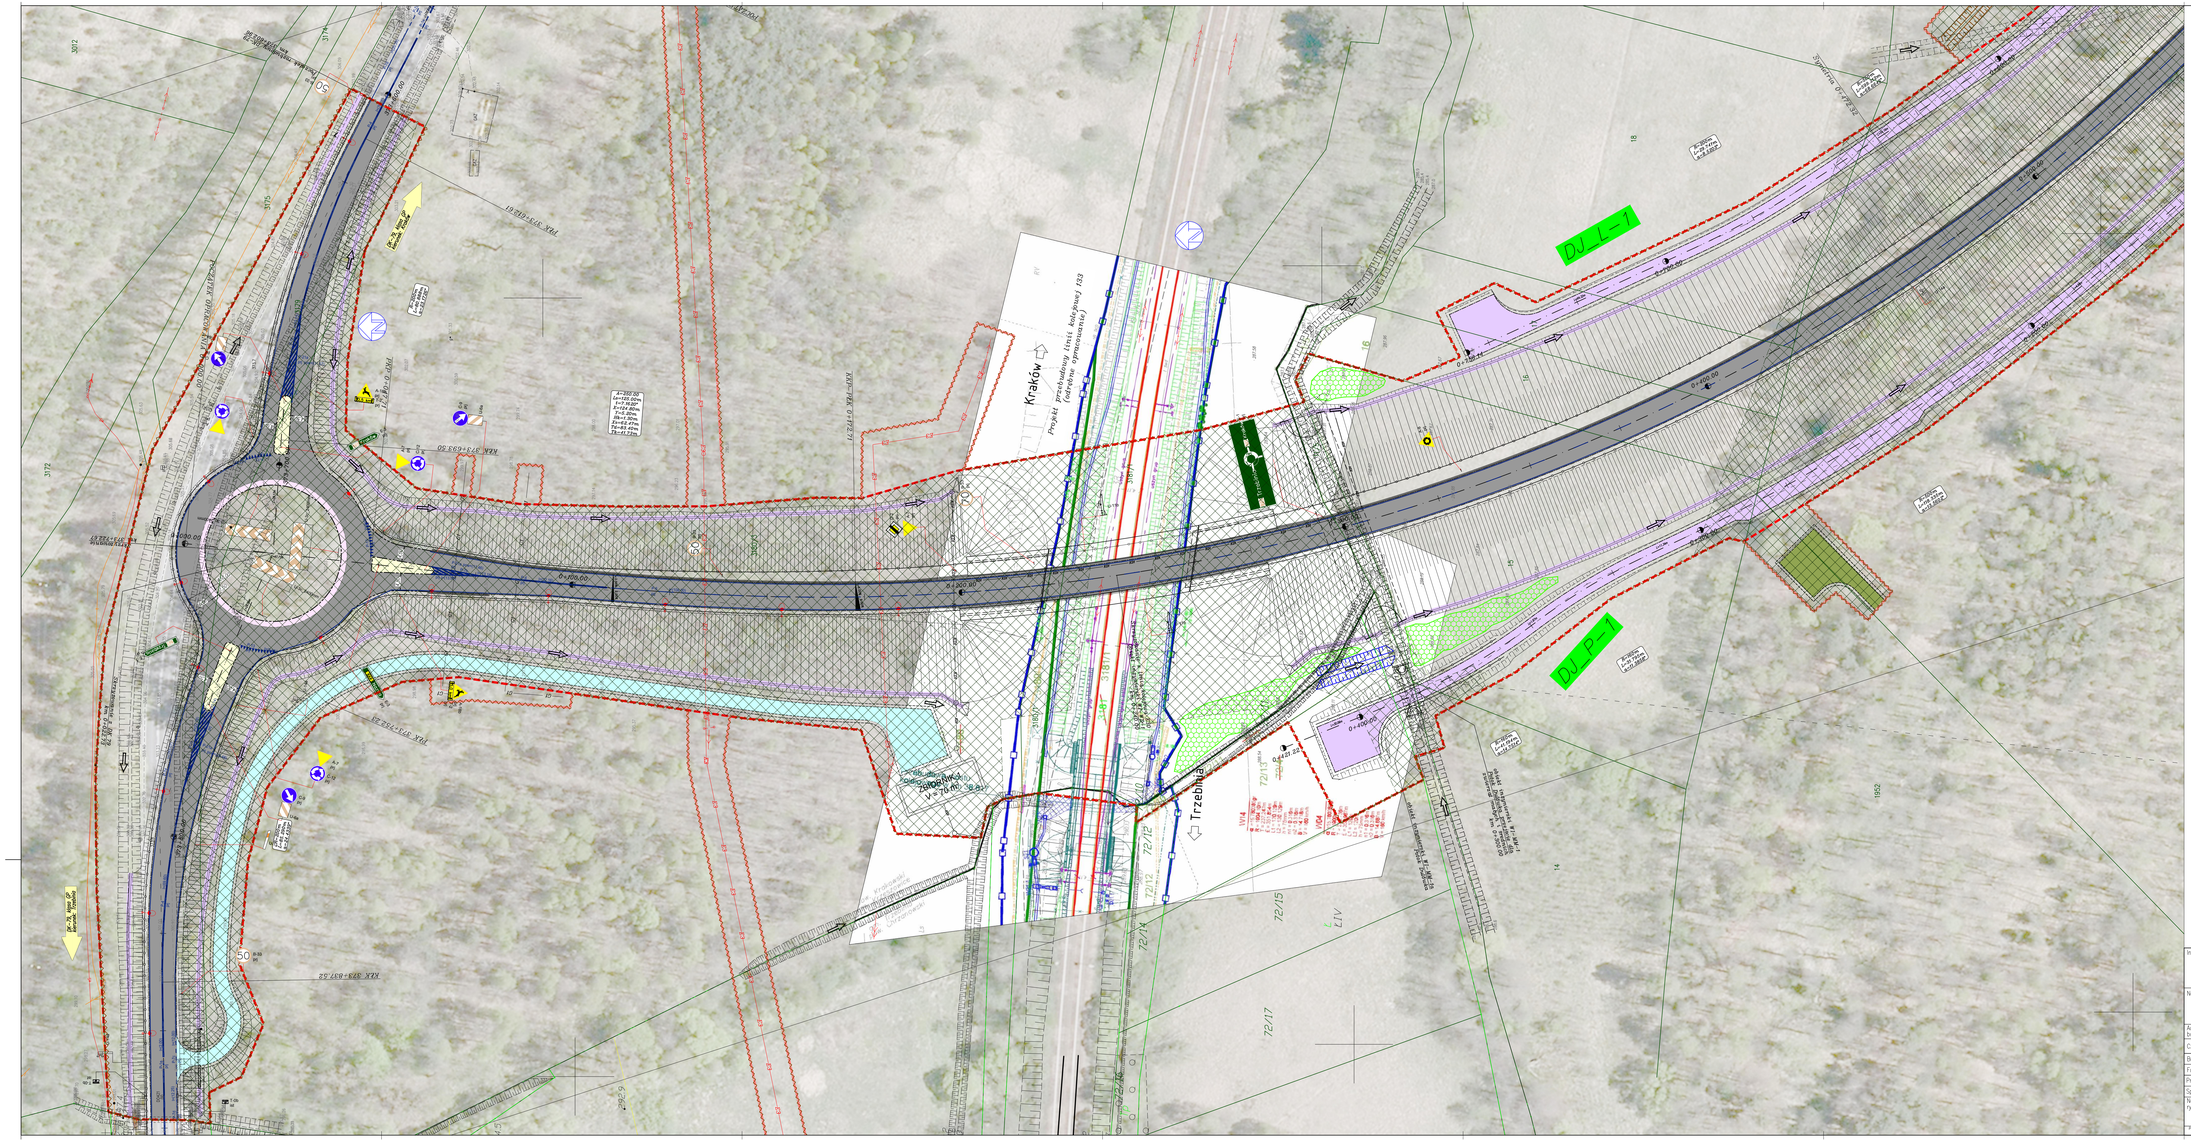
DJ L-1
DJ P-1
Kraków
Projekt przebudowy linii kolejowej 153 (odrębne opracowanie)
Trzebinia
Zakład Karny w Trzebini
Zakład Karny w Trzebini
Zakład Karny w Trzebini