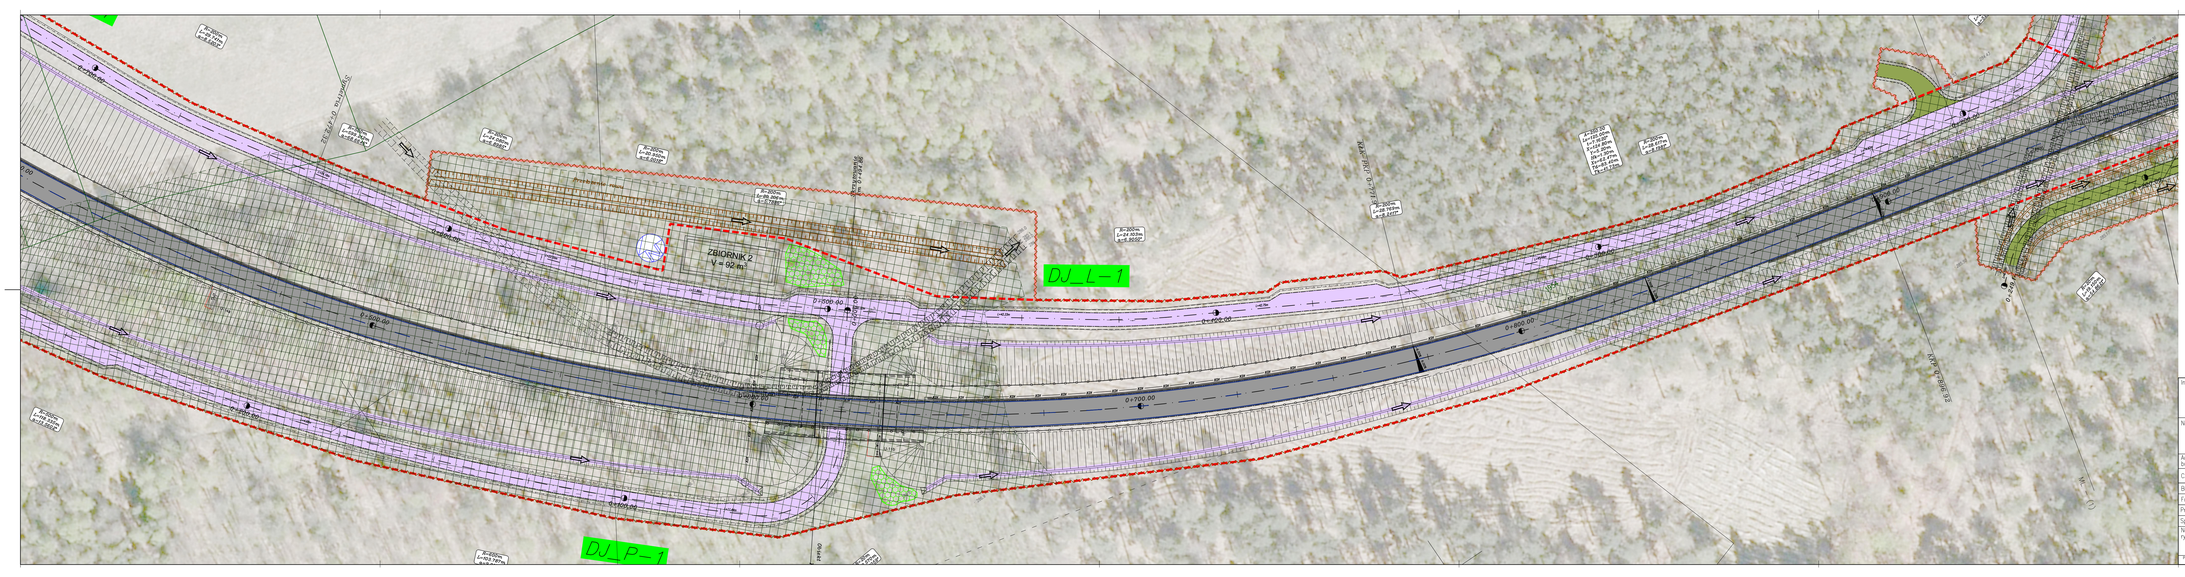
ZBIORNIK 2
V = 92 m³
DJ_L_1
DJ_P_1
0+500.00
0+600.00
0+700.00
0+800.00
0+900.00
0+950.00
R=200m
L=49.60m
R=200m
L=49.60m
R=200m
L=49.60m