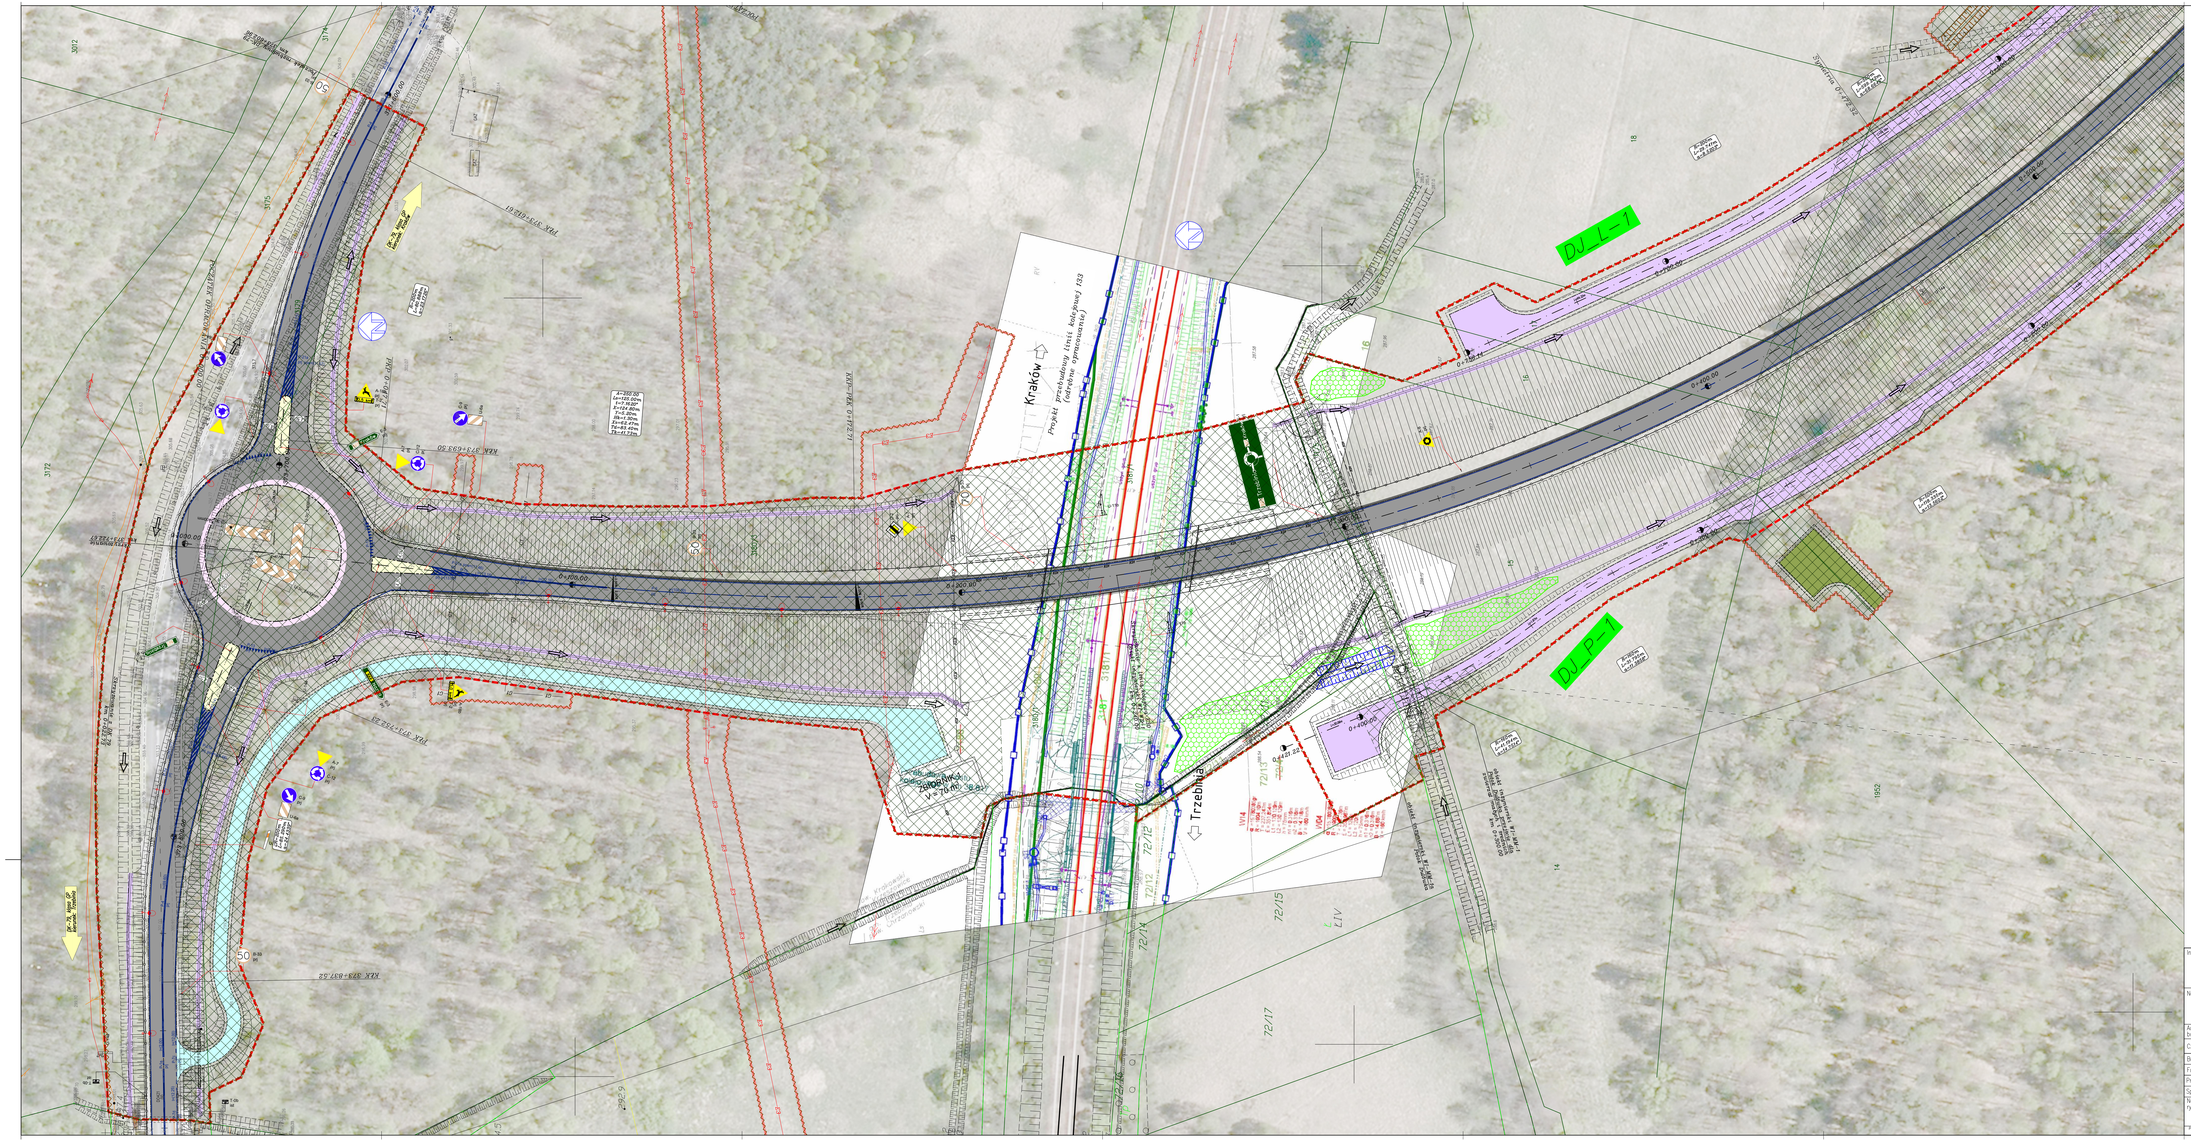
DJ_L-1
DJ_P-1
Kraków
Projekt przebudowy linii kolejowej 153 (odrębne opracowanie)
Trzebinia
Zabłocie
Skawina
Zakrzówek
Zakrzówek
Zakrzówek