


ZAŁĄCZNIK NR 3.1

Przewidywany zakres wycinki drzew i krzewów na terenach leśnych i zadrzewionych w wariantie preferowanym
Szkic poglądowy arkuszy

1:150 000

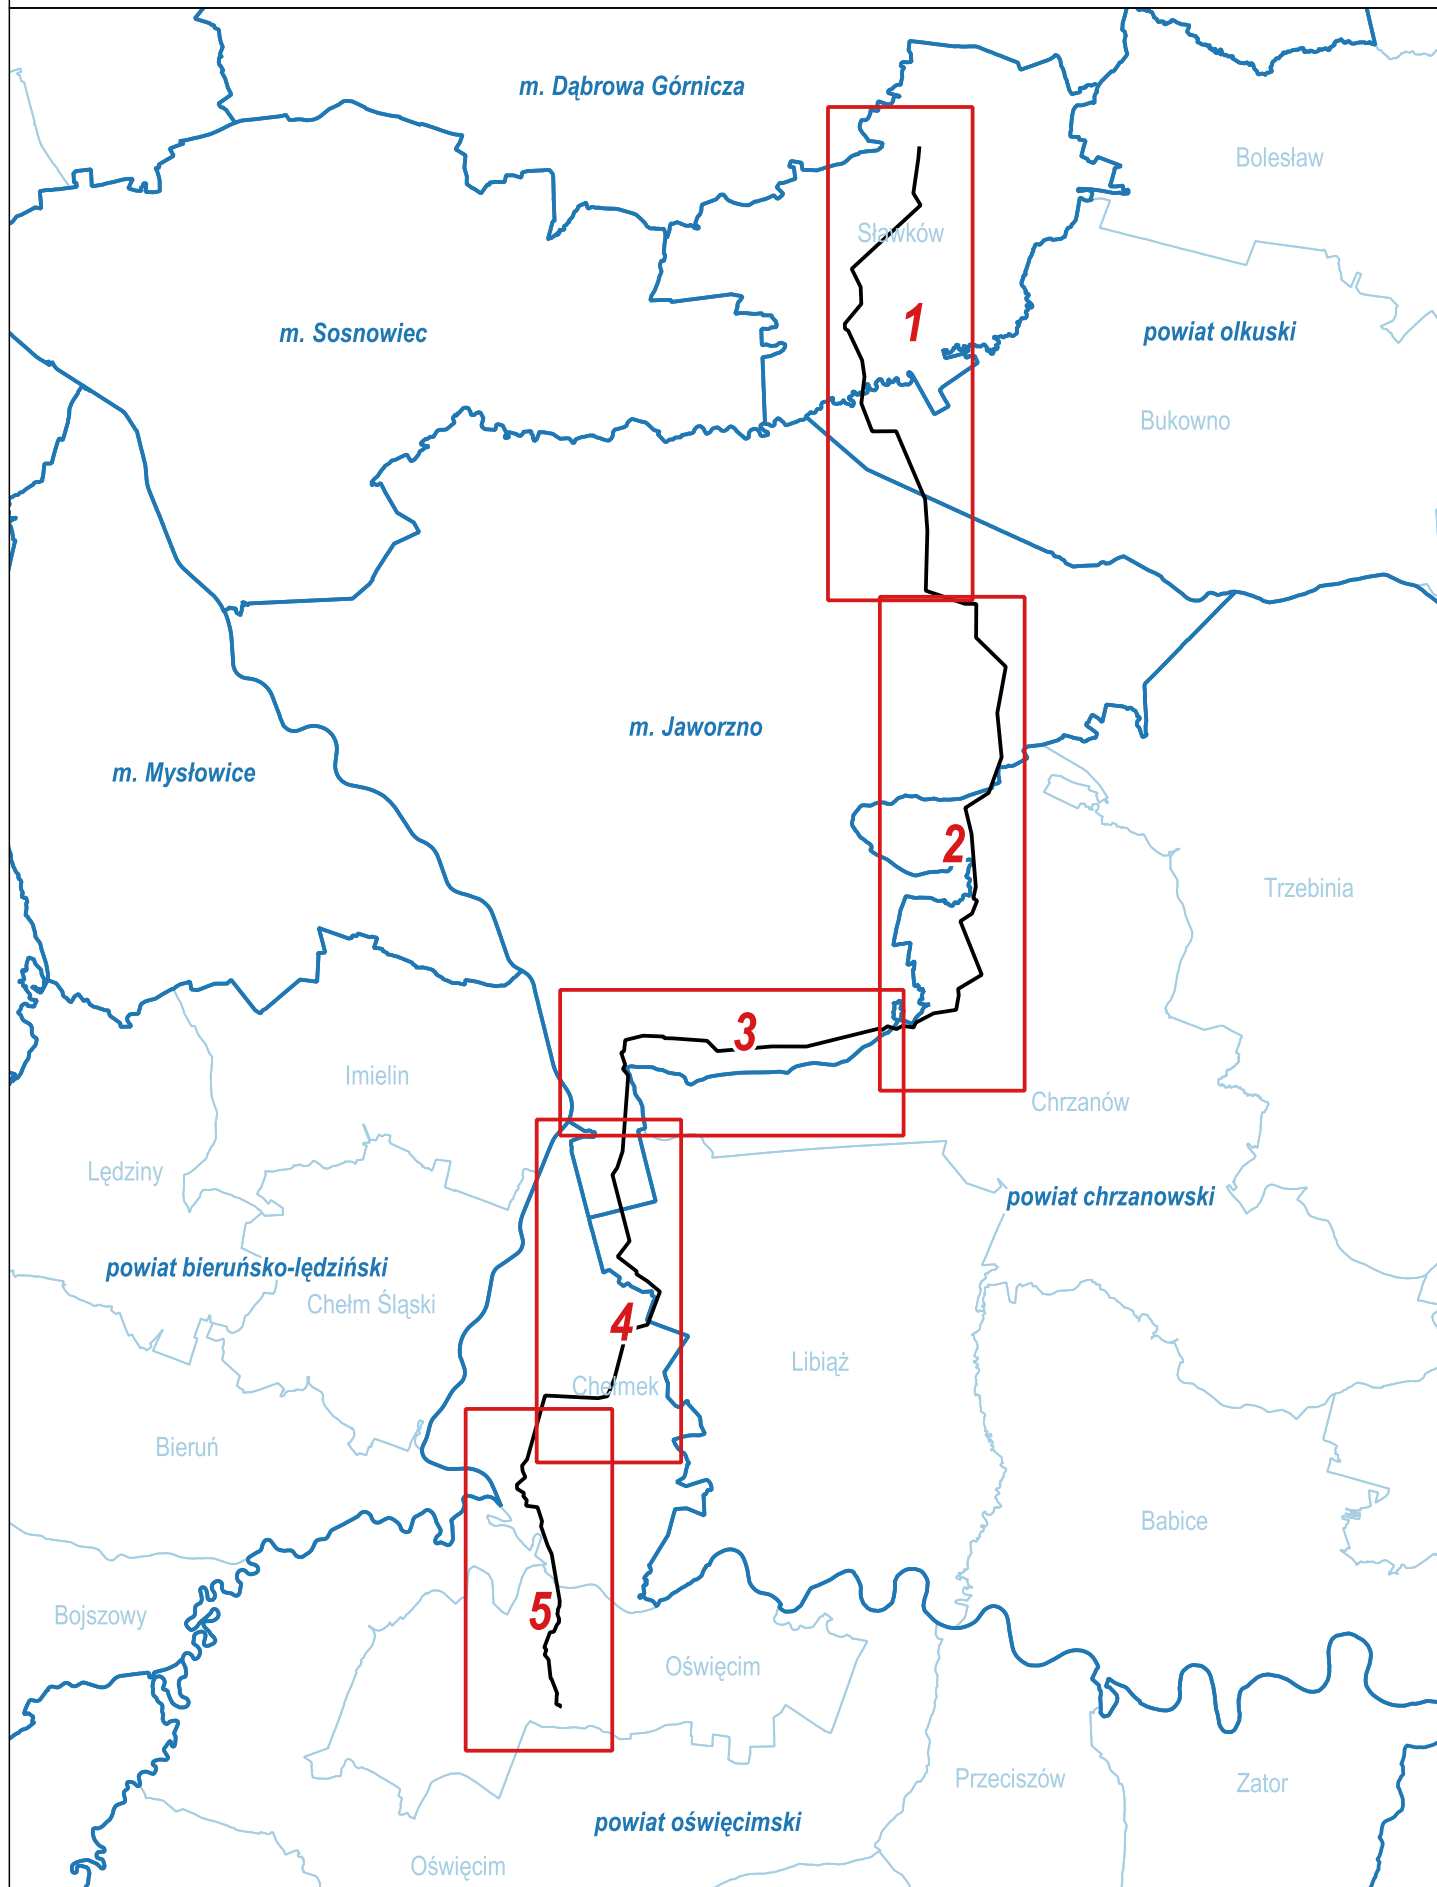

ZAŁĄCZNIK NR 3.1
Przewidywany zakres wycinki drzew i krzewów na terenach leśnych i zadrzewionych w wariantcie preferowanym
Arkusz 1

1:10 000


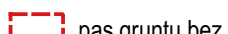
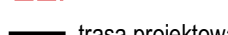


- pas montażowy
- pas gruntu bez drzew i krzewów na etapie eksploatacji
- trasa projektowanego gazociągu
- tereny leśne
- tereny zadrzewione





przykładowe przedstawienie pasa gruntu bez drzew i krzewów o szer. 4 m na terenach leśnych

ZAŁĄCZNIK NR 3.1
Przewidywany zakres wycinki drzew i krzewów na terenach leśnych i zadrzewionych w wariantie preferowanym
Arkusz 2

1:10 000

-  pas montażowy
-  pas gruntu bez drzew i krzewów na etapie eksploatacji
-  trasa projektowanego gazociągu
-  tereny leśne
-  tereny zadrzewione

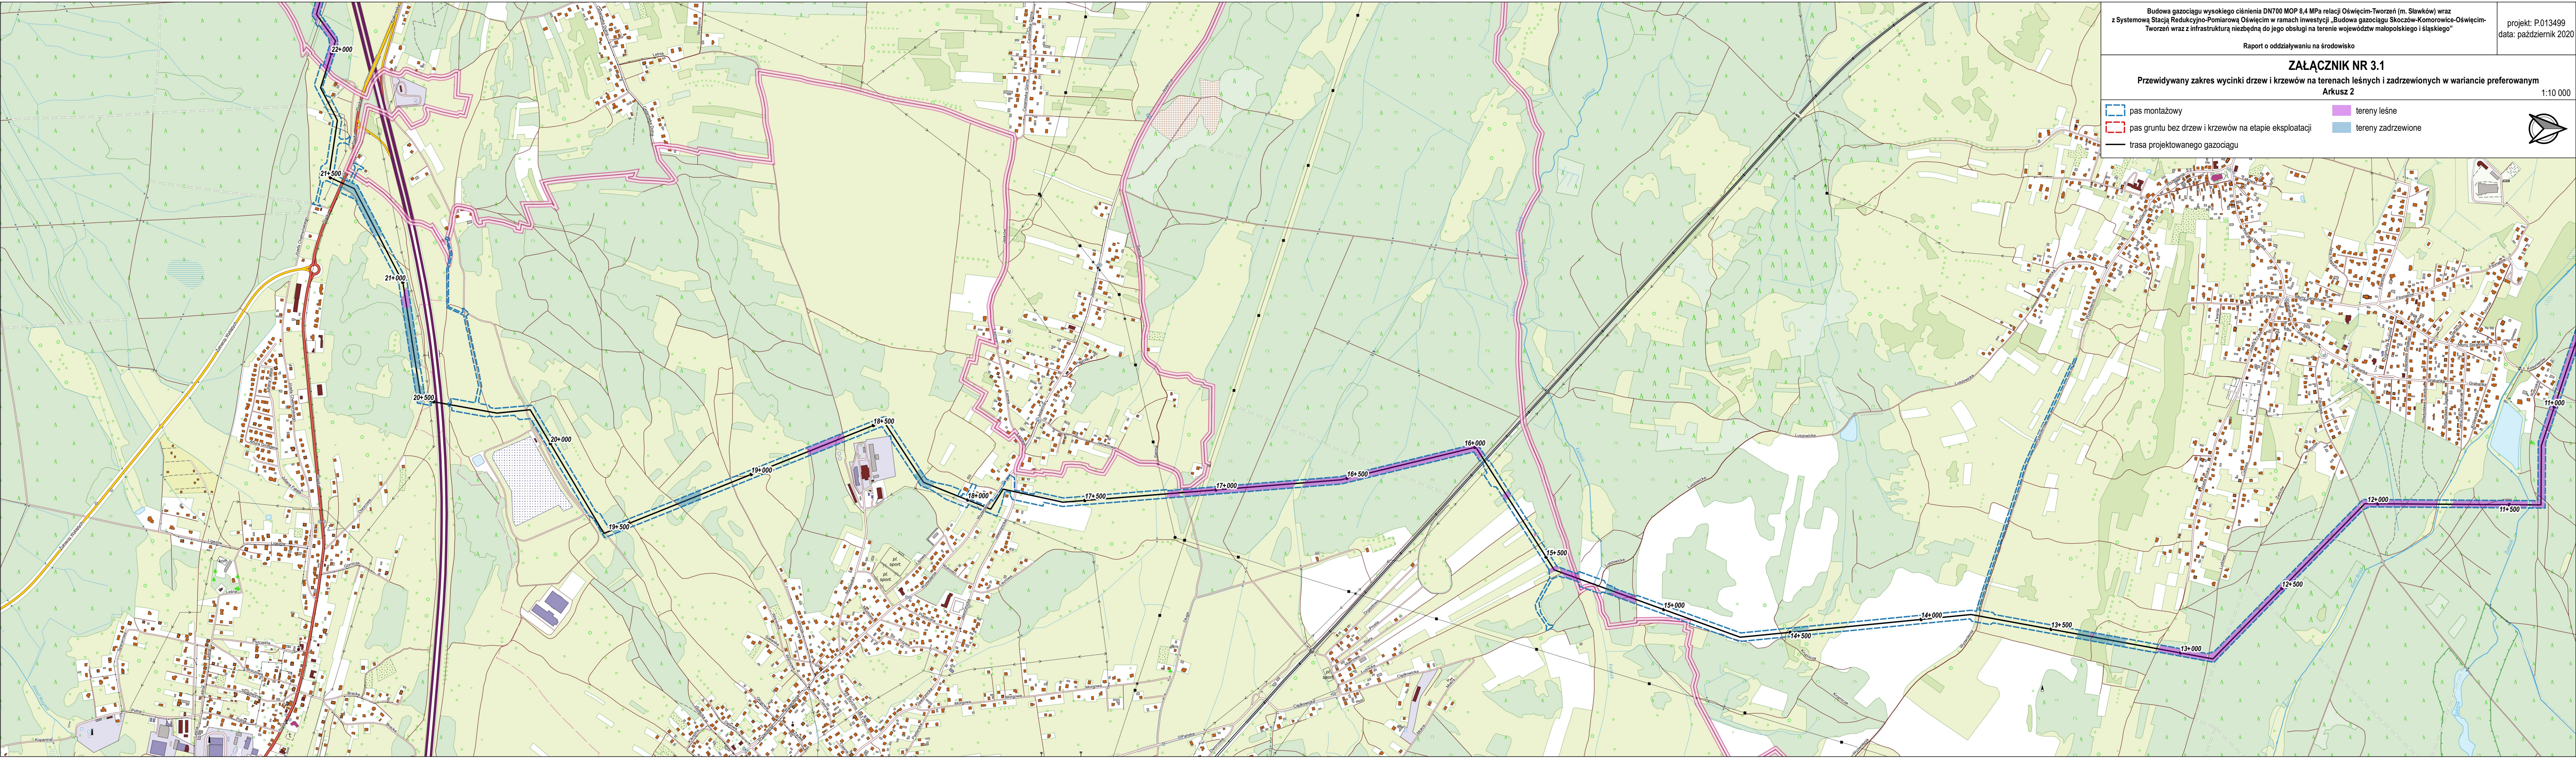

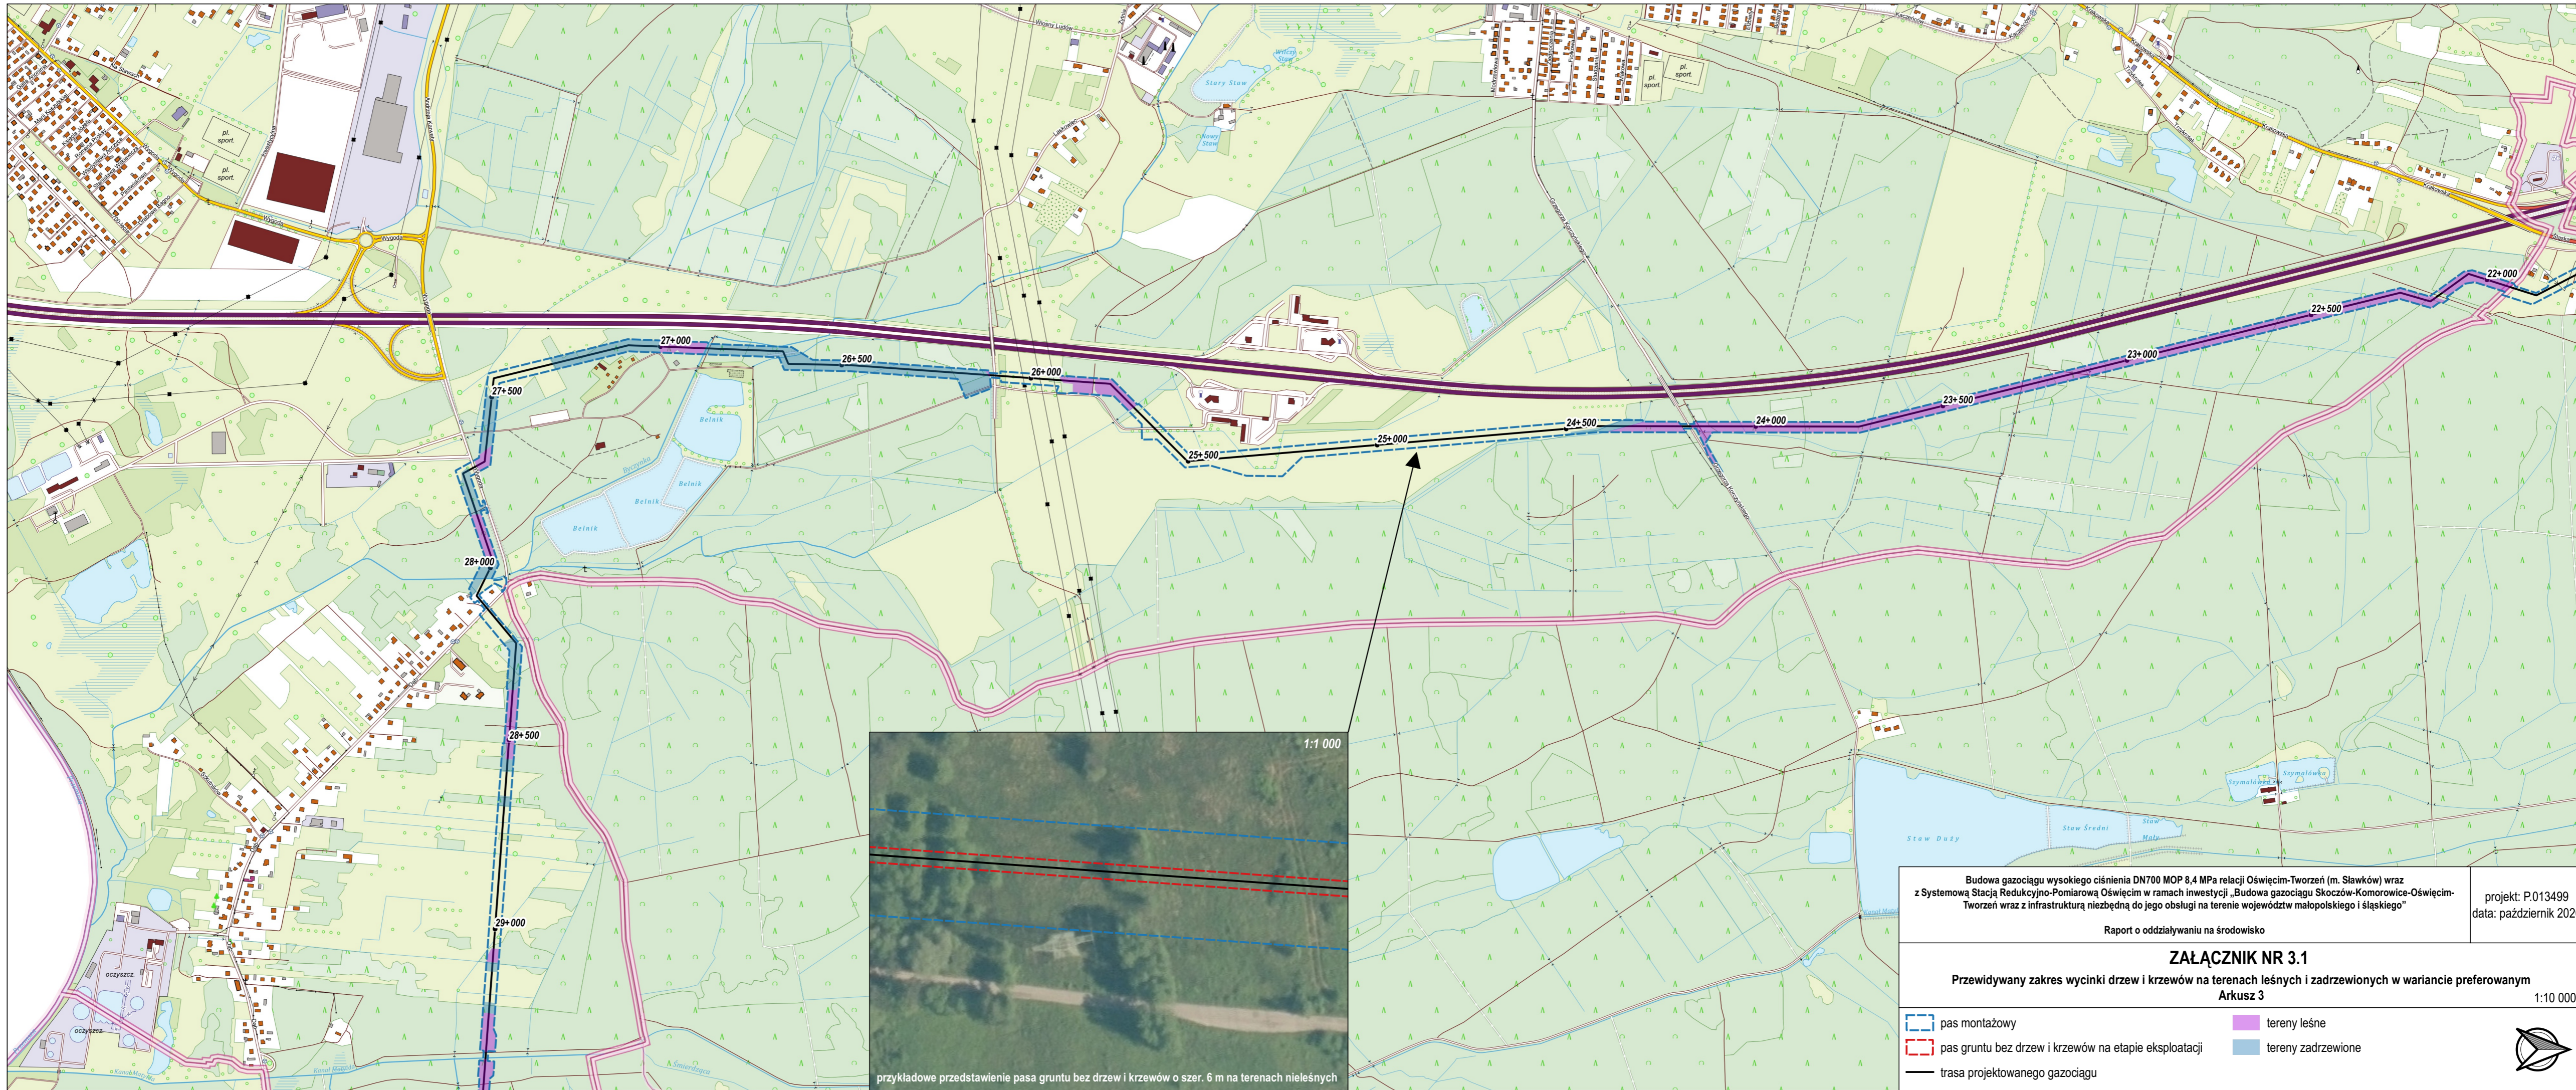

Budowa gazociągu wysokiego ciśnienia DN700 MOP 8,4 MPa relacji Oświęcim-Tworzeń (m. Sławków) wraz z Systemową Stacją Redukcyjno-Pomiarową Oświęcim w ramach inwestycji „Budowa gazociągu Skoczów-Komorowice-Oświęcim-Tworzeń wraz z infrastrukturą niezbędną do jego obsługi na terenie województw małopolskiego i śląskiego”
 Raport o oddziaływaniu na środowisko

projekt: P.013499
 data: październik 2020

ZAŁĄCZNIK NR 3.1
 Przewidywany zakres wycinki drzew i krzewów na terenach leśnych i zadrzewionych w wariantcie preferowanym
 Arkusz 3

1:10 000






- pas montażowy
- pas gruntu bez drzew i krzewów na etapie eksploatacji
- trasa projektowanego gazociągu
- tereny leśne
- tereny zadrzewione




przykładowe przedstawienie pasa gruntu bez drzew i krzewów o szer. 6 m na terenach nieleśnych

ZAŁĄCZNIK NR 3.1

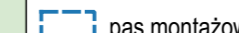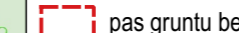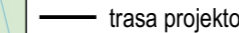Przewidywany zakres wycinki drzew i krzewów na terenach leśnych i zadrzewionych w wariantie preferowanym
Arkusz 4 1:10 000



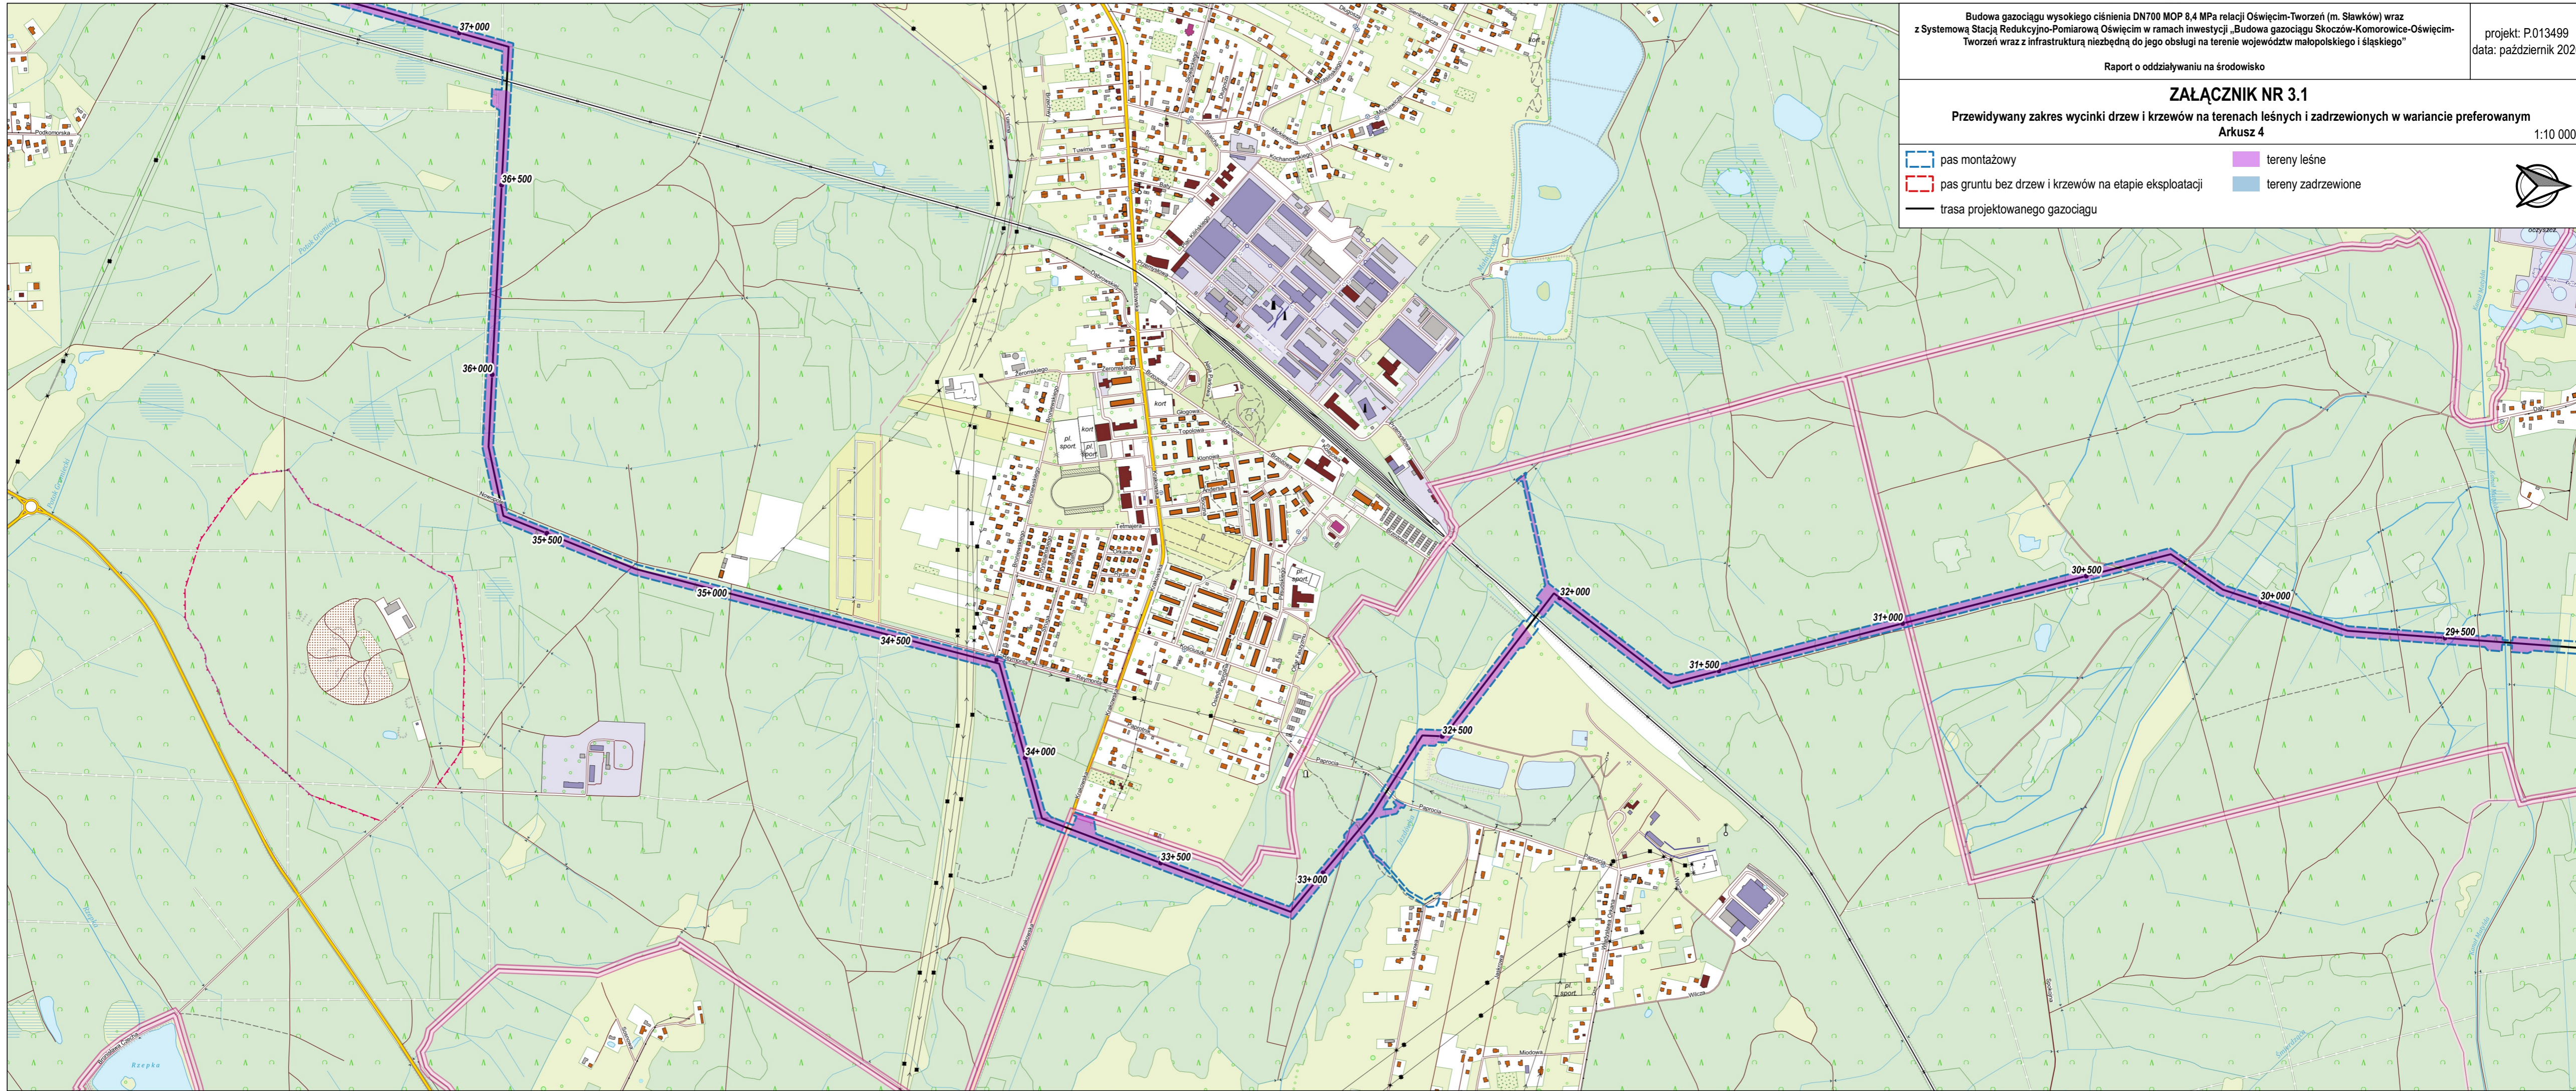


-  pas montażowy
-  pas gruntu bez drzew i krzewów na etapie eksploatacji
-  trasa projektowanego gazociągu
-  tereny leśne
-  tereny zadrzewione



ZALĄCZNIK NR 3.1

Przewidywany zakres wycinki drzew i krzewów na terenach leśnych i zadrzewionych w wariantie preferowanym
Arkusz 5

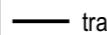1:10 000

-  pas montażowy
-  pas gruntu bez drzew i krzewów na etapie eksploatacji
-  trasa projektowanego gazociągu
-  tereny leśne
-  tereny zadrzewione

