


ZAŁĄCZNIK NR 3.2

Lokalizacja planowanej inwestycji w wariantcie alternatywnym
Szkic poglądowy arkuszy


1:150 000

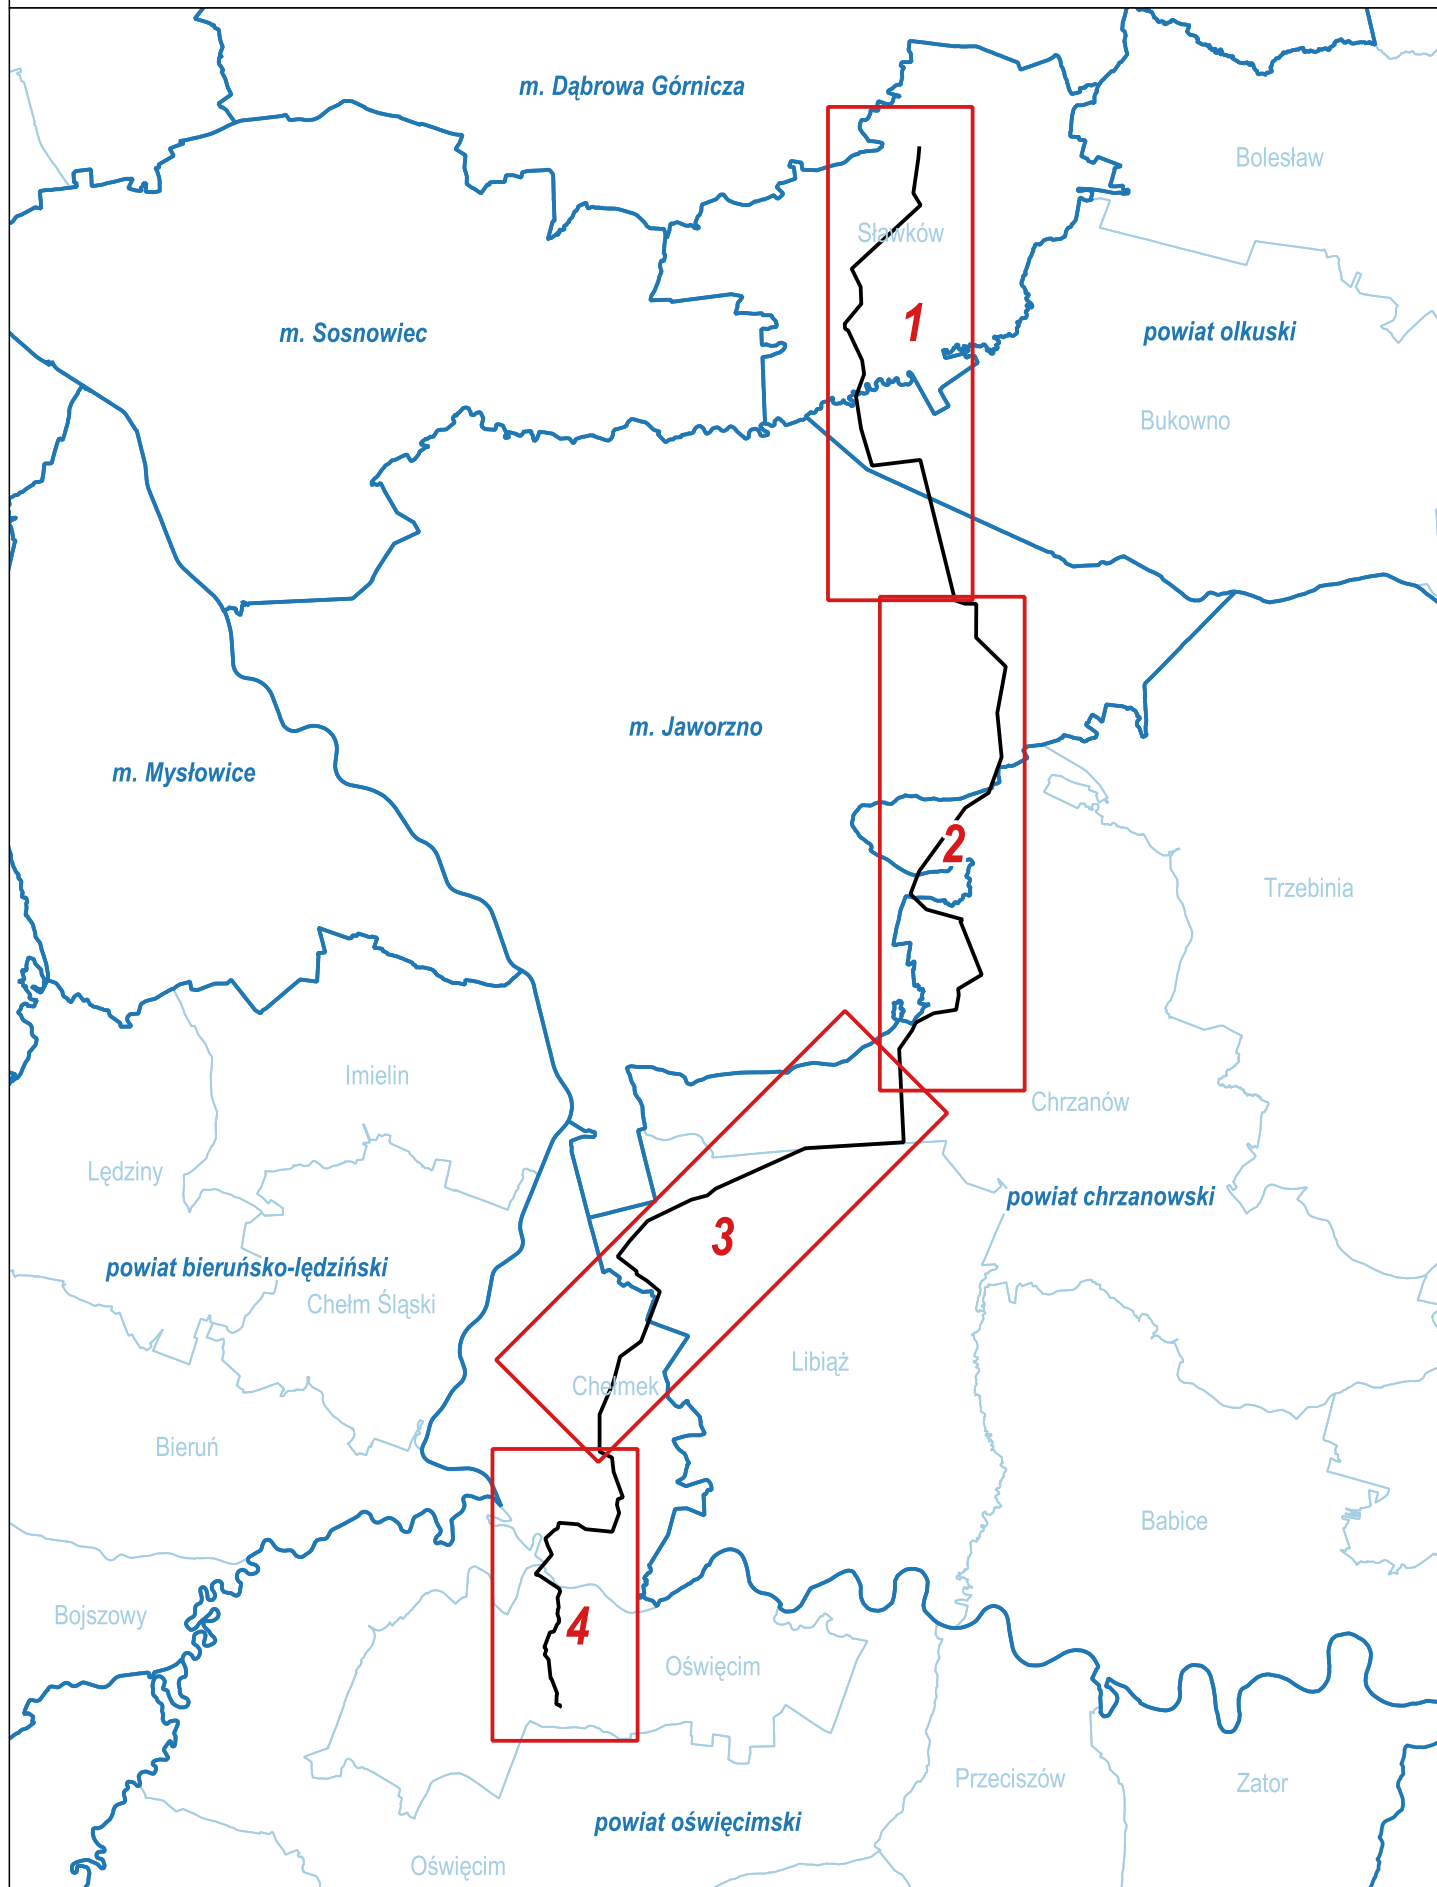

ZAŁĄCZNIK NR 3.2
Lokalizacja planowanej inwestycji w wariantie alternatywnym
Arkusz 1

1:10 000




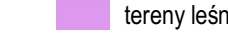

- pas montażowy
- pas gruntu bez drzew i krzewów na etapie eksploatacji
- trasa projektowanego gazociągu
- tereny leśne
- tereny zadrzewione

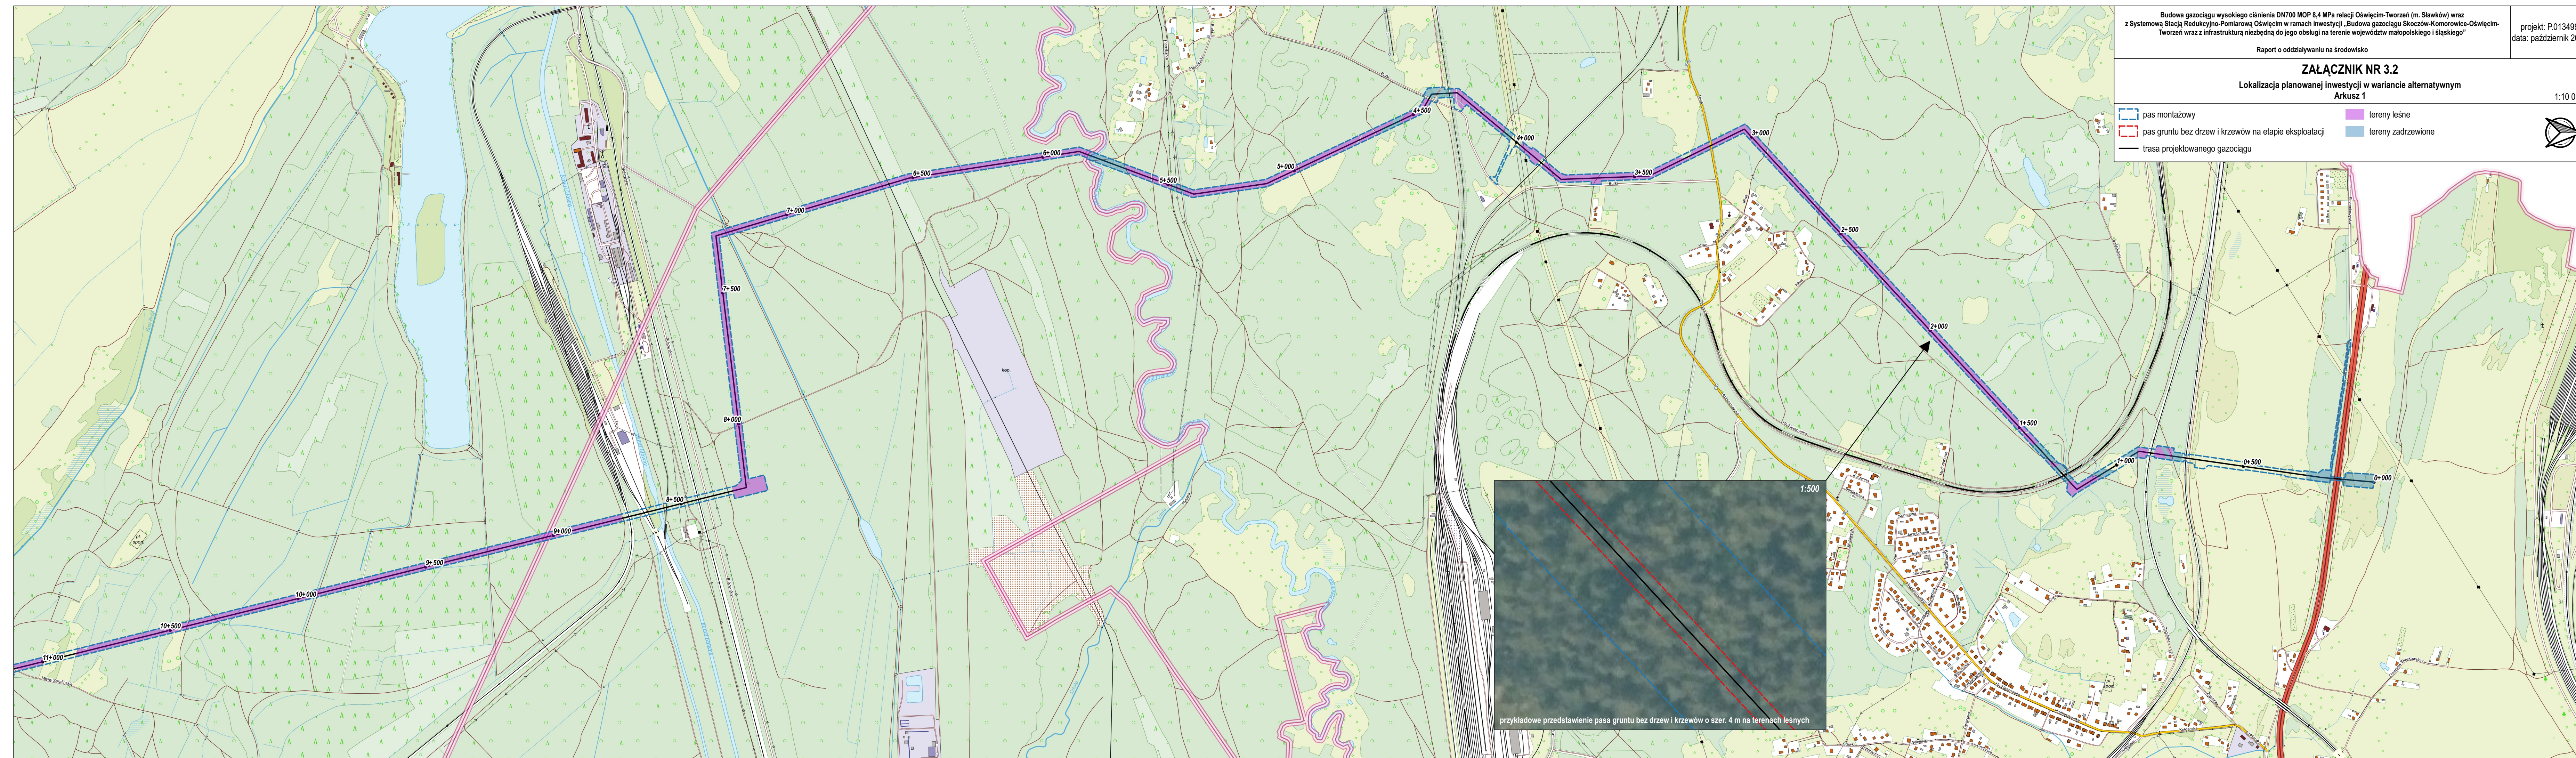


przykładowe przedstawienie pasa gruntu bez drzew i krzewów o szer. 4 m na terenach leśnych

ZAŁĄCZNIK NR 3.2
Lokalizacja planowanej inwestycji w wariantcie alternatywnym
Arkusz 2


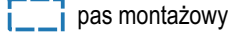
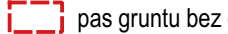


1:10 000

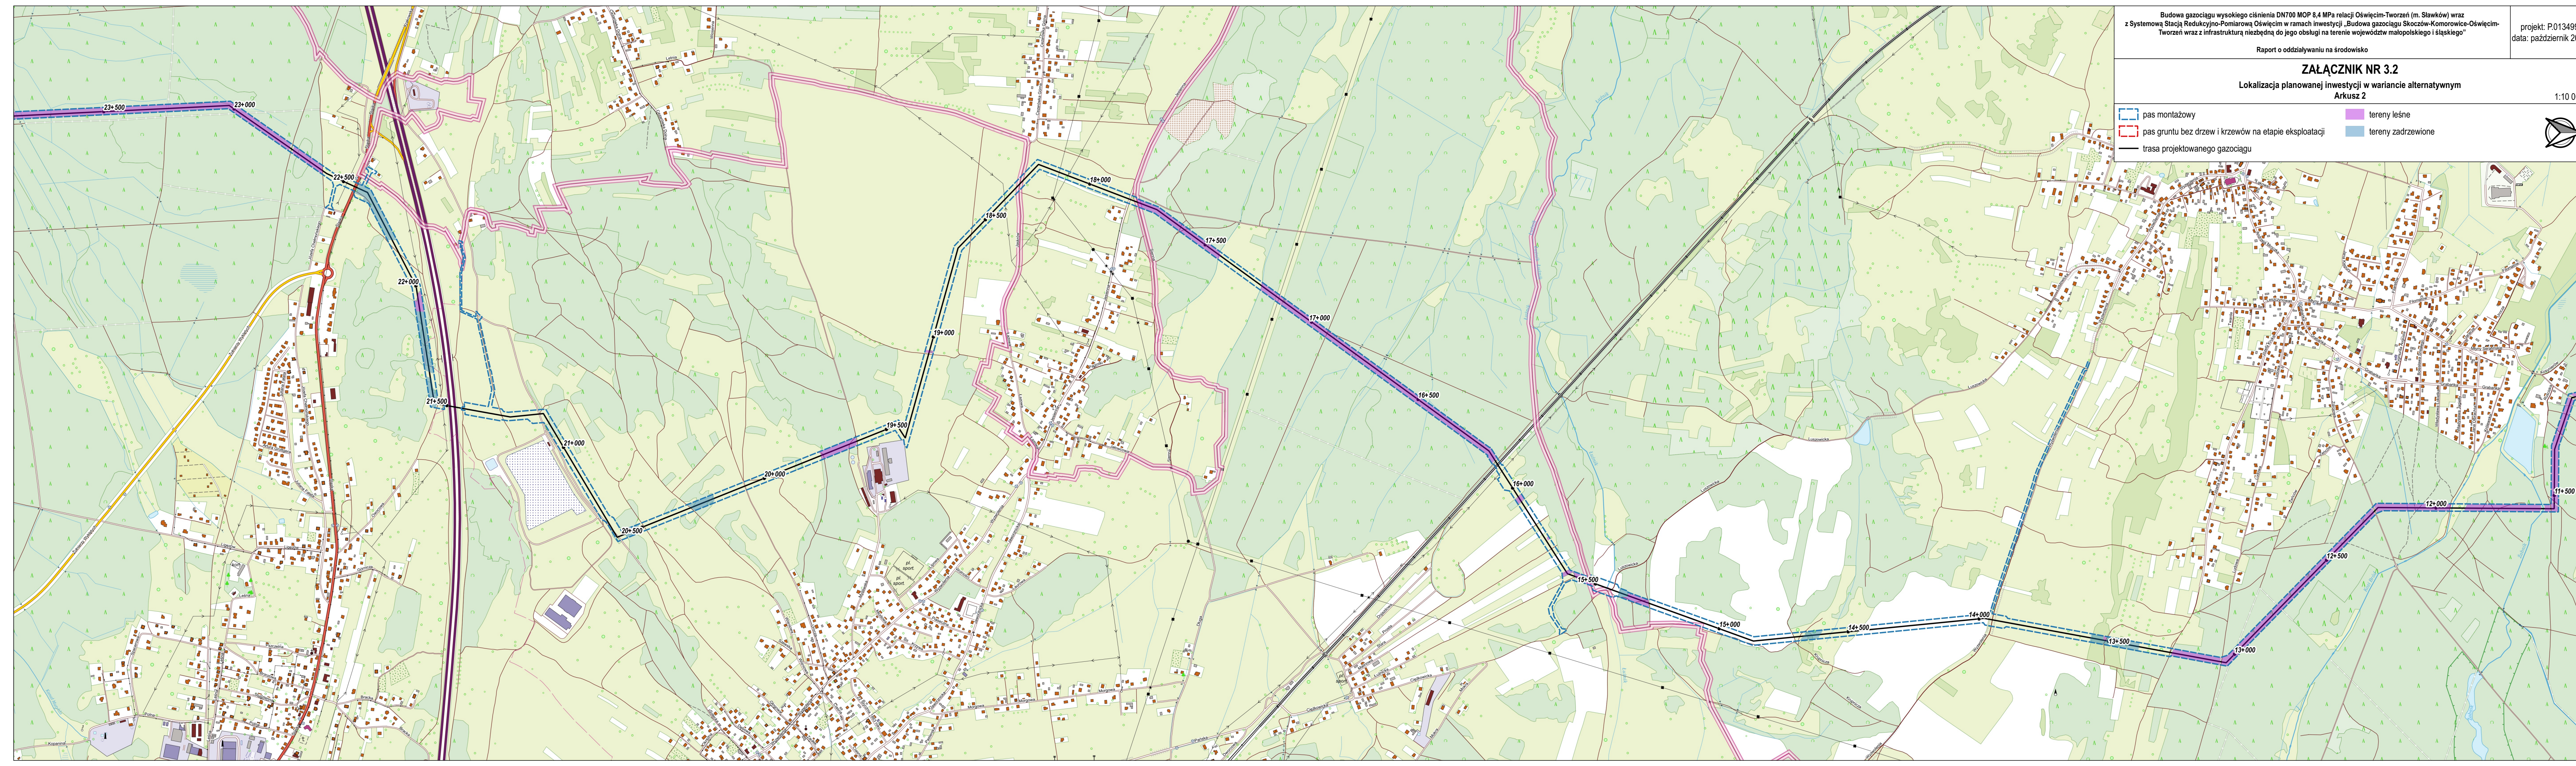
-  pas montażowy
-  pas gruntu bez drzew i krzewów na etapie eksploatacji
-  trasa projektowanego gazociągu
-  tereny leśne
-  tereny zadrzewione



Załącznik NR 3.2
Lokalizacja planowanej inwestycji w wariantcie alternatywnym
Arkusz 3

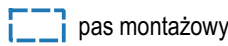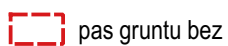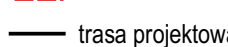

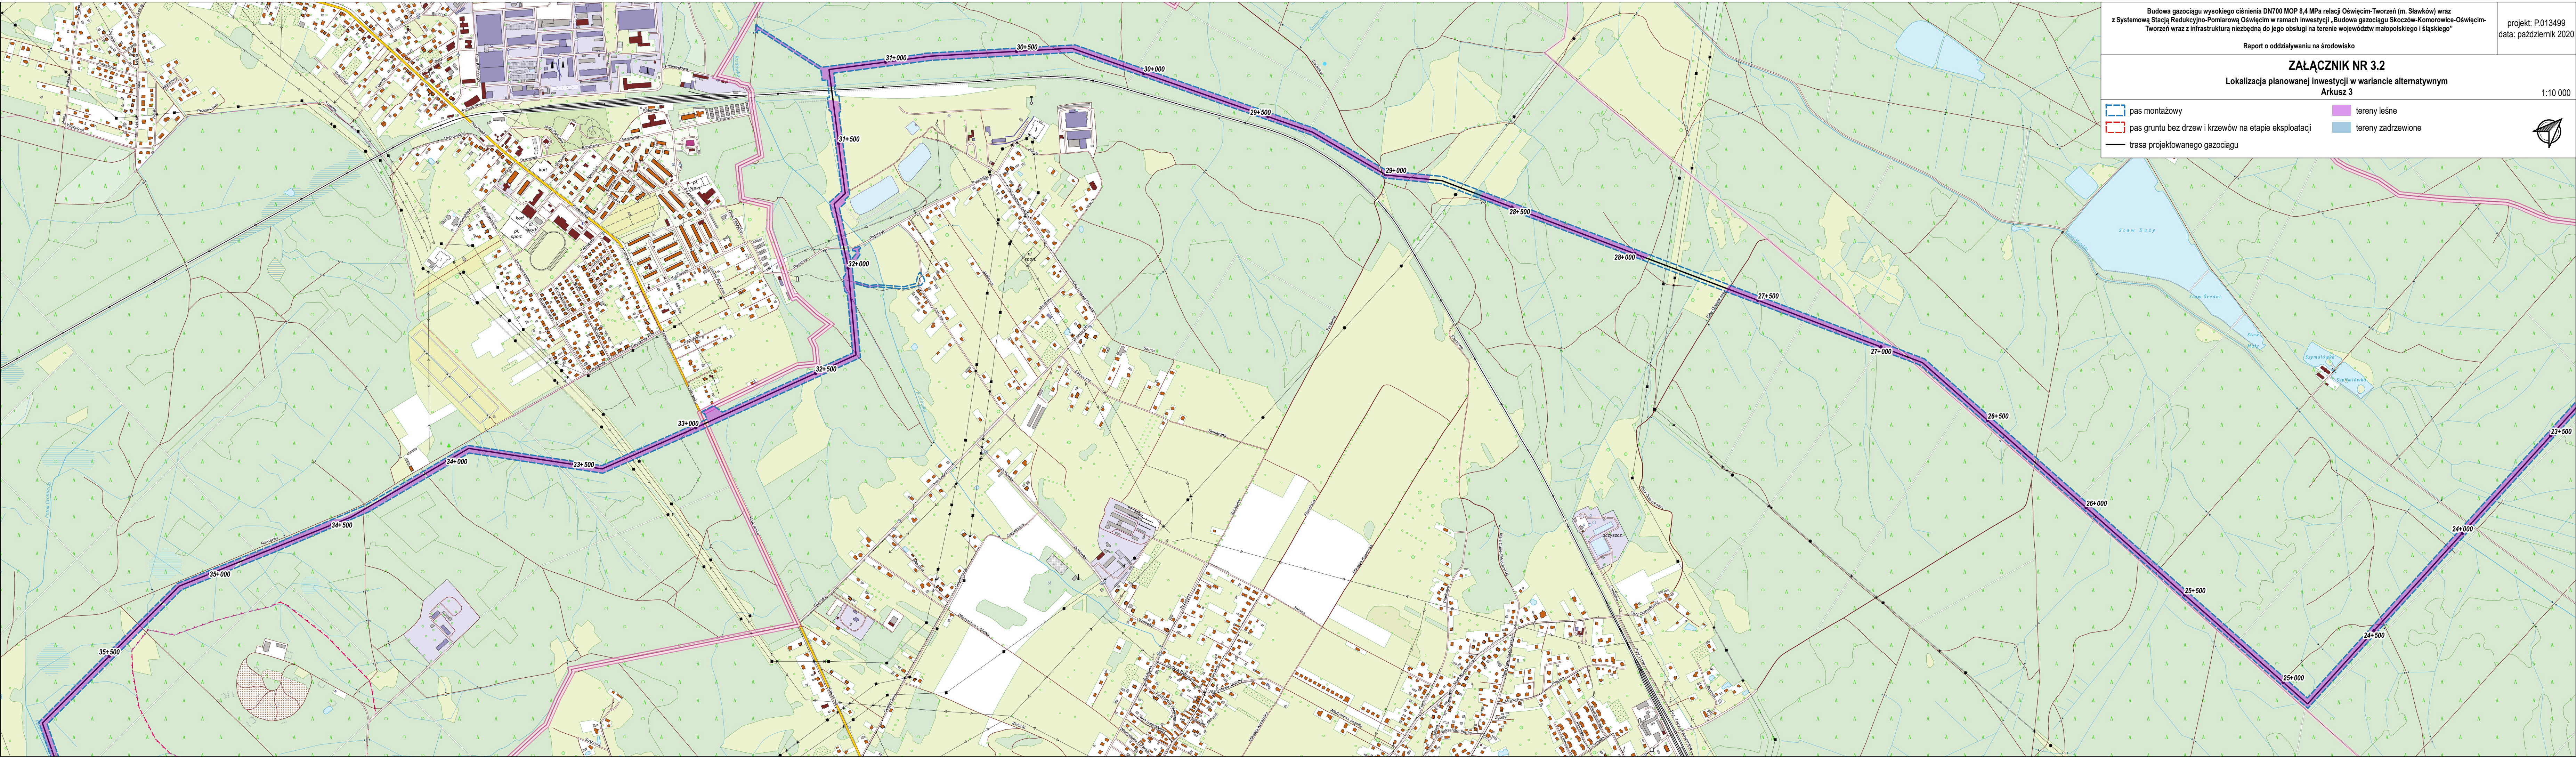


1:10 000

-  pas montażowy
-  pas gruntu bez drzew i krzewów na etapie eksploatacji
-  trasa projektowanego gazociągu
-  tereny leśne
-  tereny zadrzewione



ZALĄCZNIK NR 3.2
Lokalizacja planowanej inwestycji w wariantcie alternatywnym
Arkusz 4

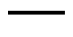1:10 000

-  pas montażowy
-  pas gruntu bez drzew i krzewów na etapie eksploatacji
-  trasa projektowanego gazociągu
-  tereny leśne
-  tereny zadrzewione

